


Catcombe naar hoofdveld

Kleedkamer 1e elftal

Behandelruimte 1e elftal

Tribune

Tribune

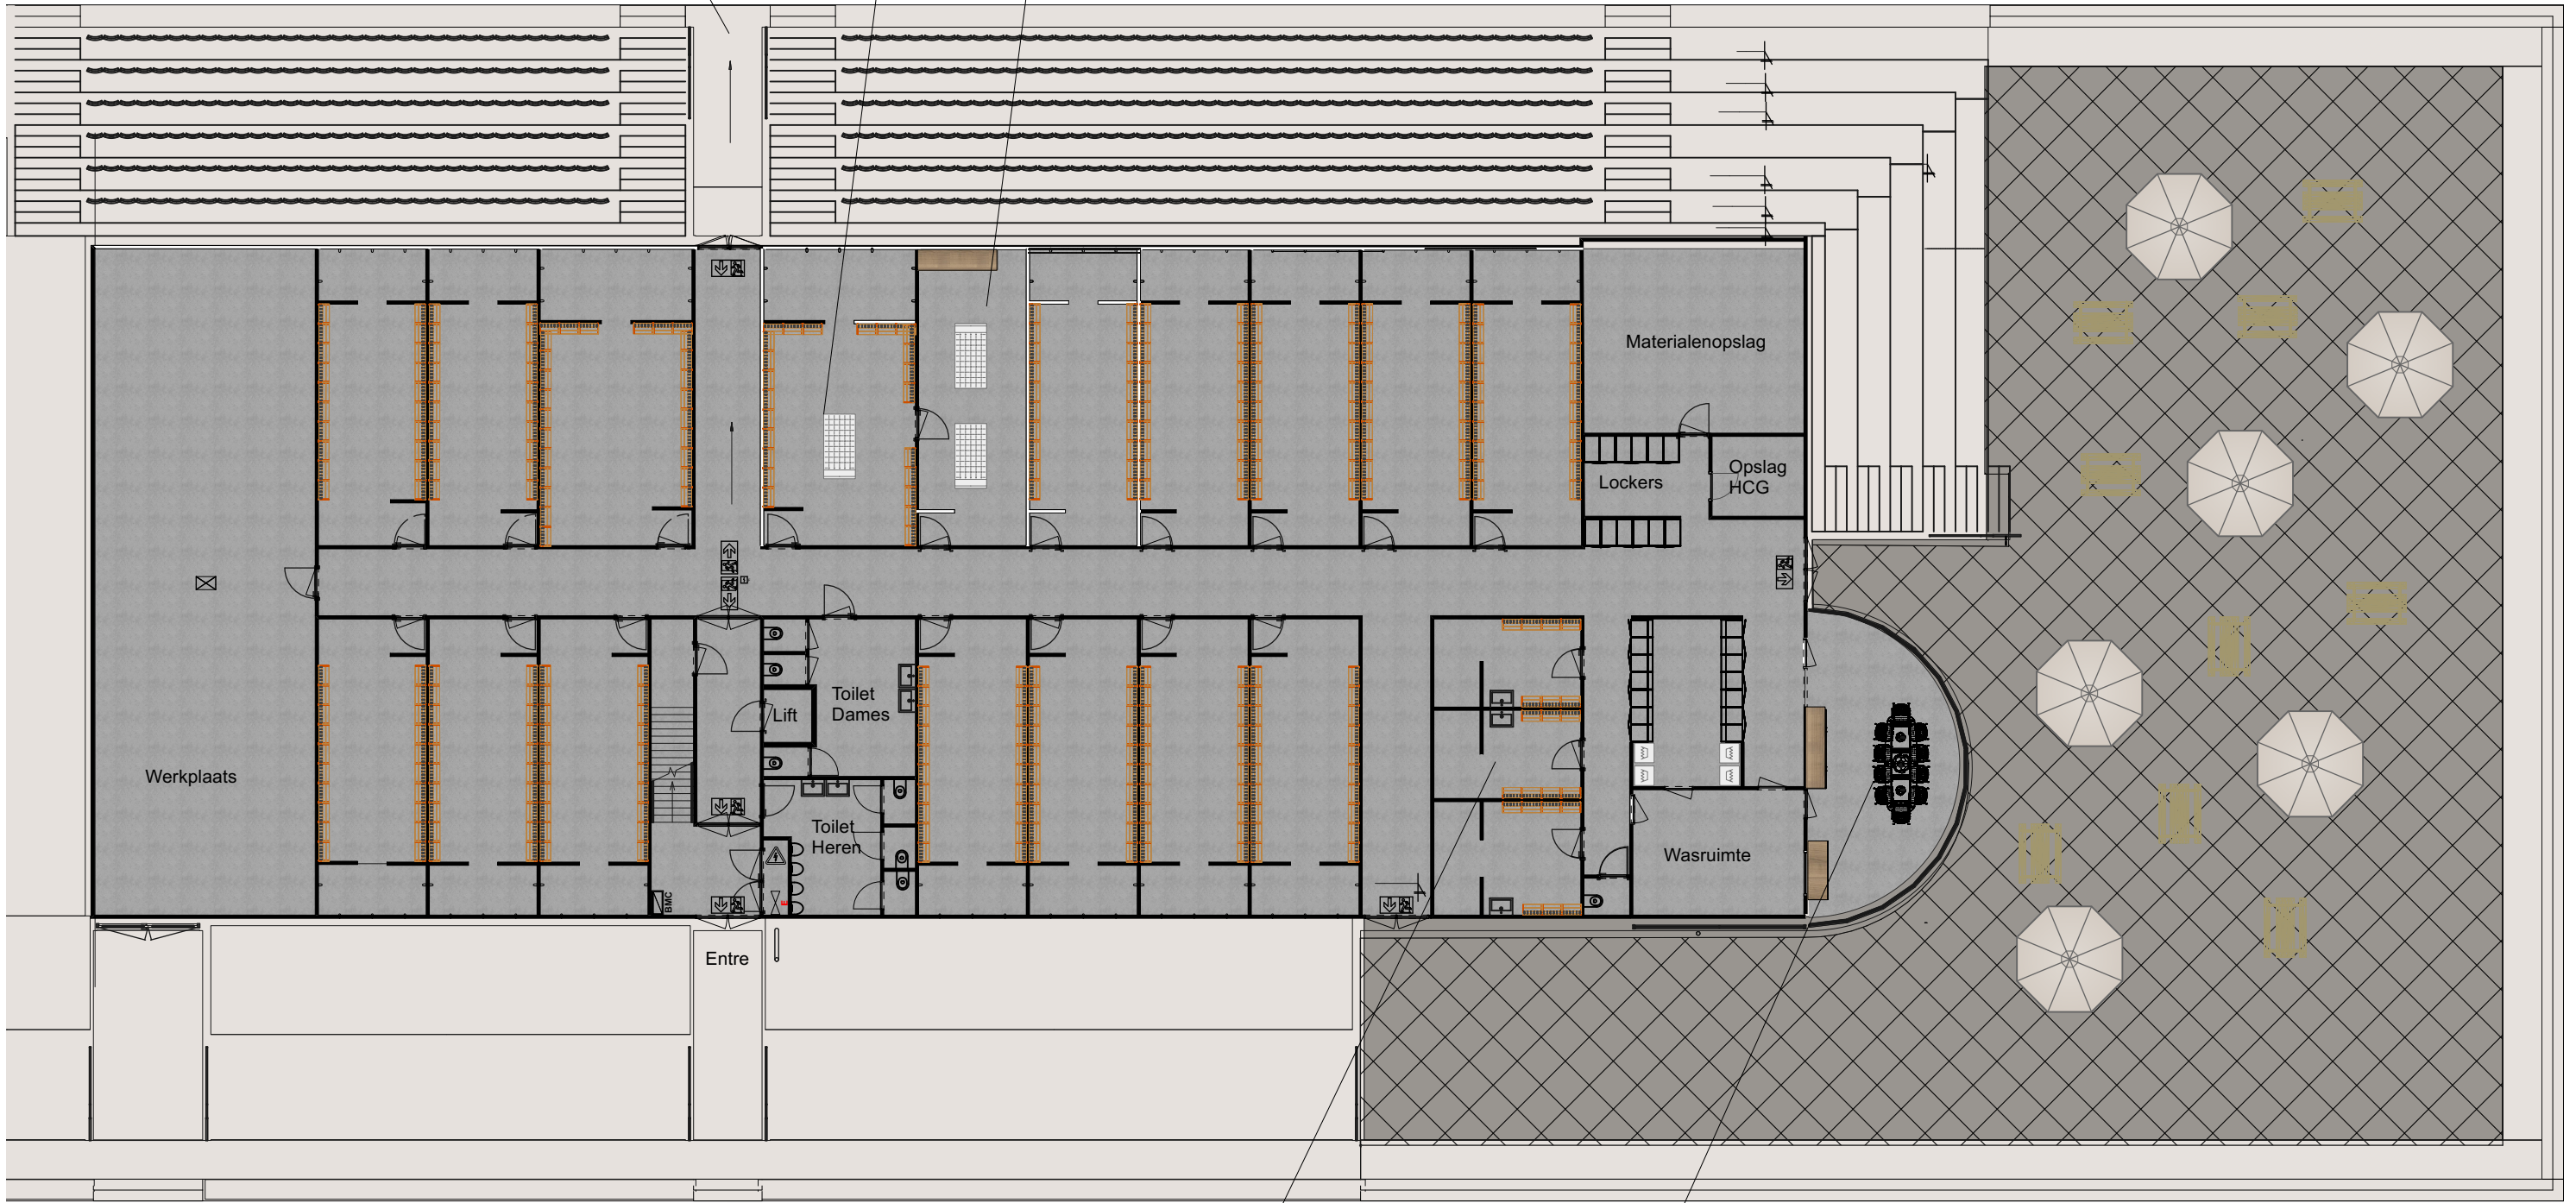

Scheidrechtscleedkamers

Secretariaat / Vergaderruimte

Definitief ontwerp

**Monika Sas** *interieuradvies & realisatie*

**Monika Sas Interieur**

telefoon: (0486) 420916 - email: info@monikasas-interieur.nl - site: www.monikasas-interieur.nl

Ruimte: Begane grond clubgebouw

Maten in mm

Schaal 1:200

bron tek. Plattegronden (dwg Veekens 03-11-2020)

Op dit ontwerp rust auteursrecht.

Publicatie, verspreiding, kopiëren of toepassen mag uitsluitend na schriftelijke toestemming van Monika Sas Interieur

Project: EGS'20

Tek. datum:

09 februari 2021

Plaats:

Grave

Tek.nr.:

MSI-2020-006-Definitief

A3