


# Verplaatsing en vervanging; Voetbalvereniging Moerkapelle

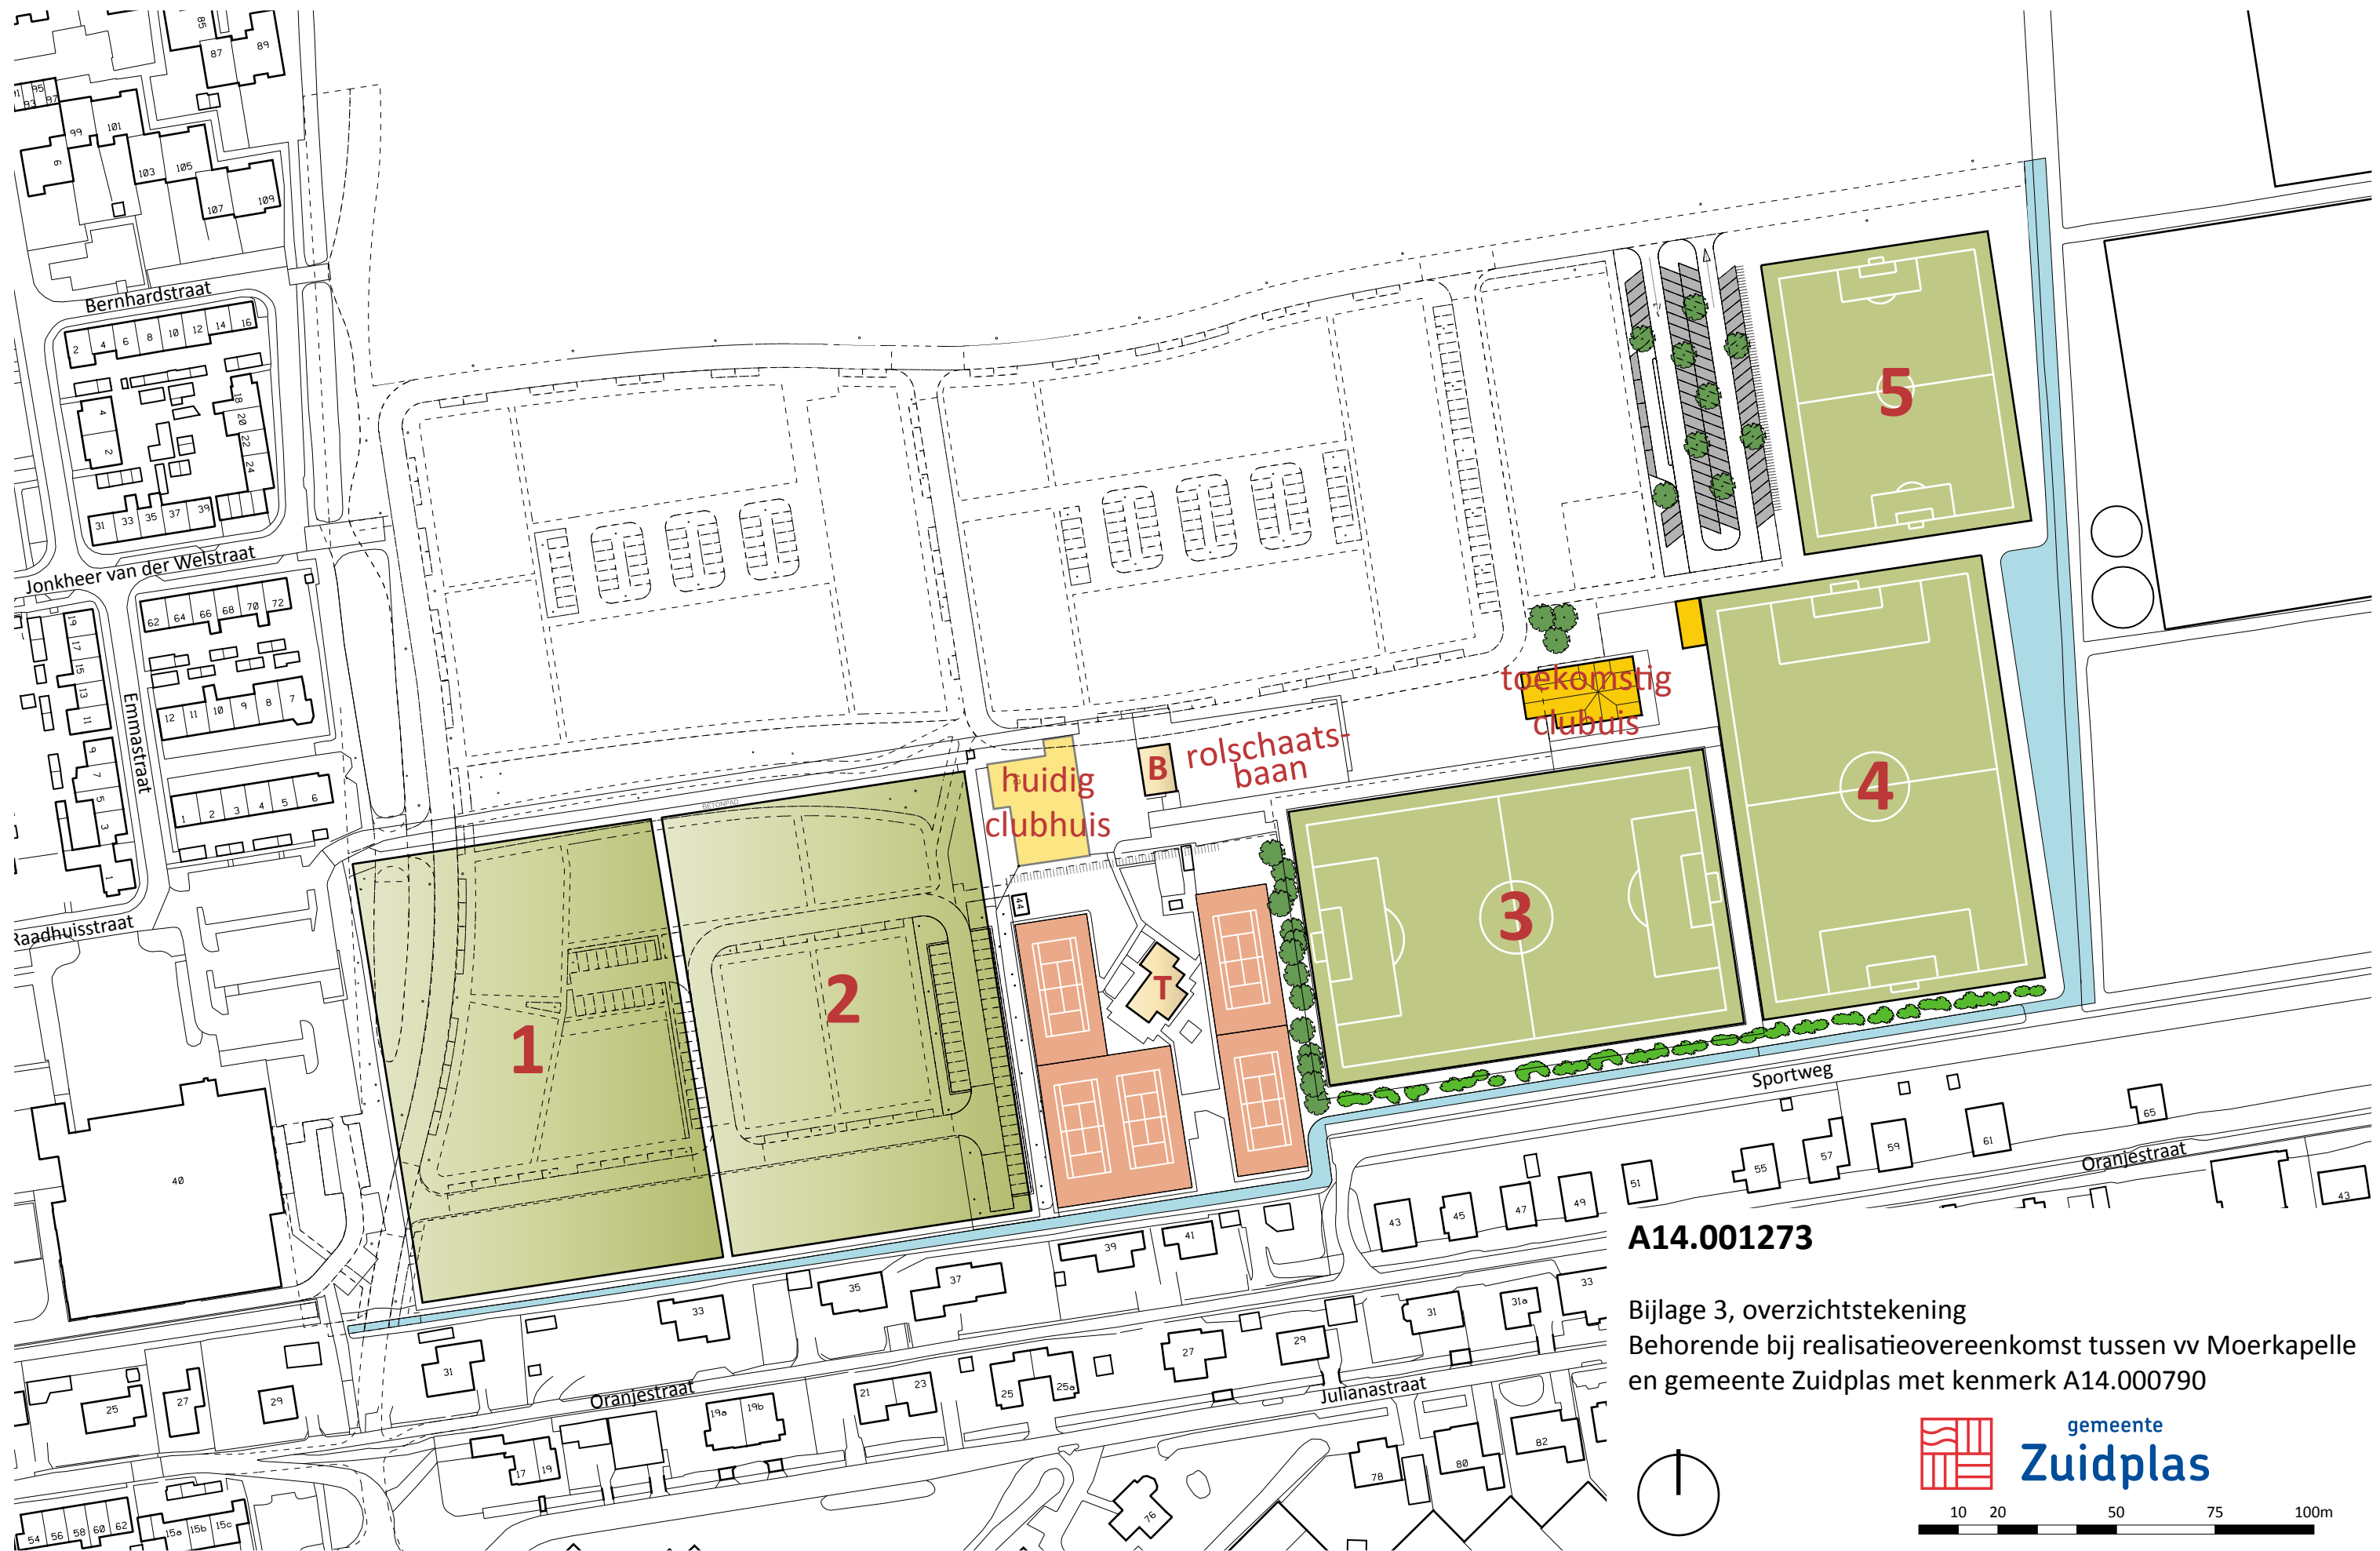

**A14.001273**

Bijlage 3, overzichtstekening  
Behorende bij realisatieovereenkomst tussen vv Moerkapelle  
en gemeente Zuidplas met kenmerk A14.000790



10 20 50 75 100m