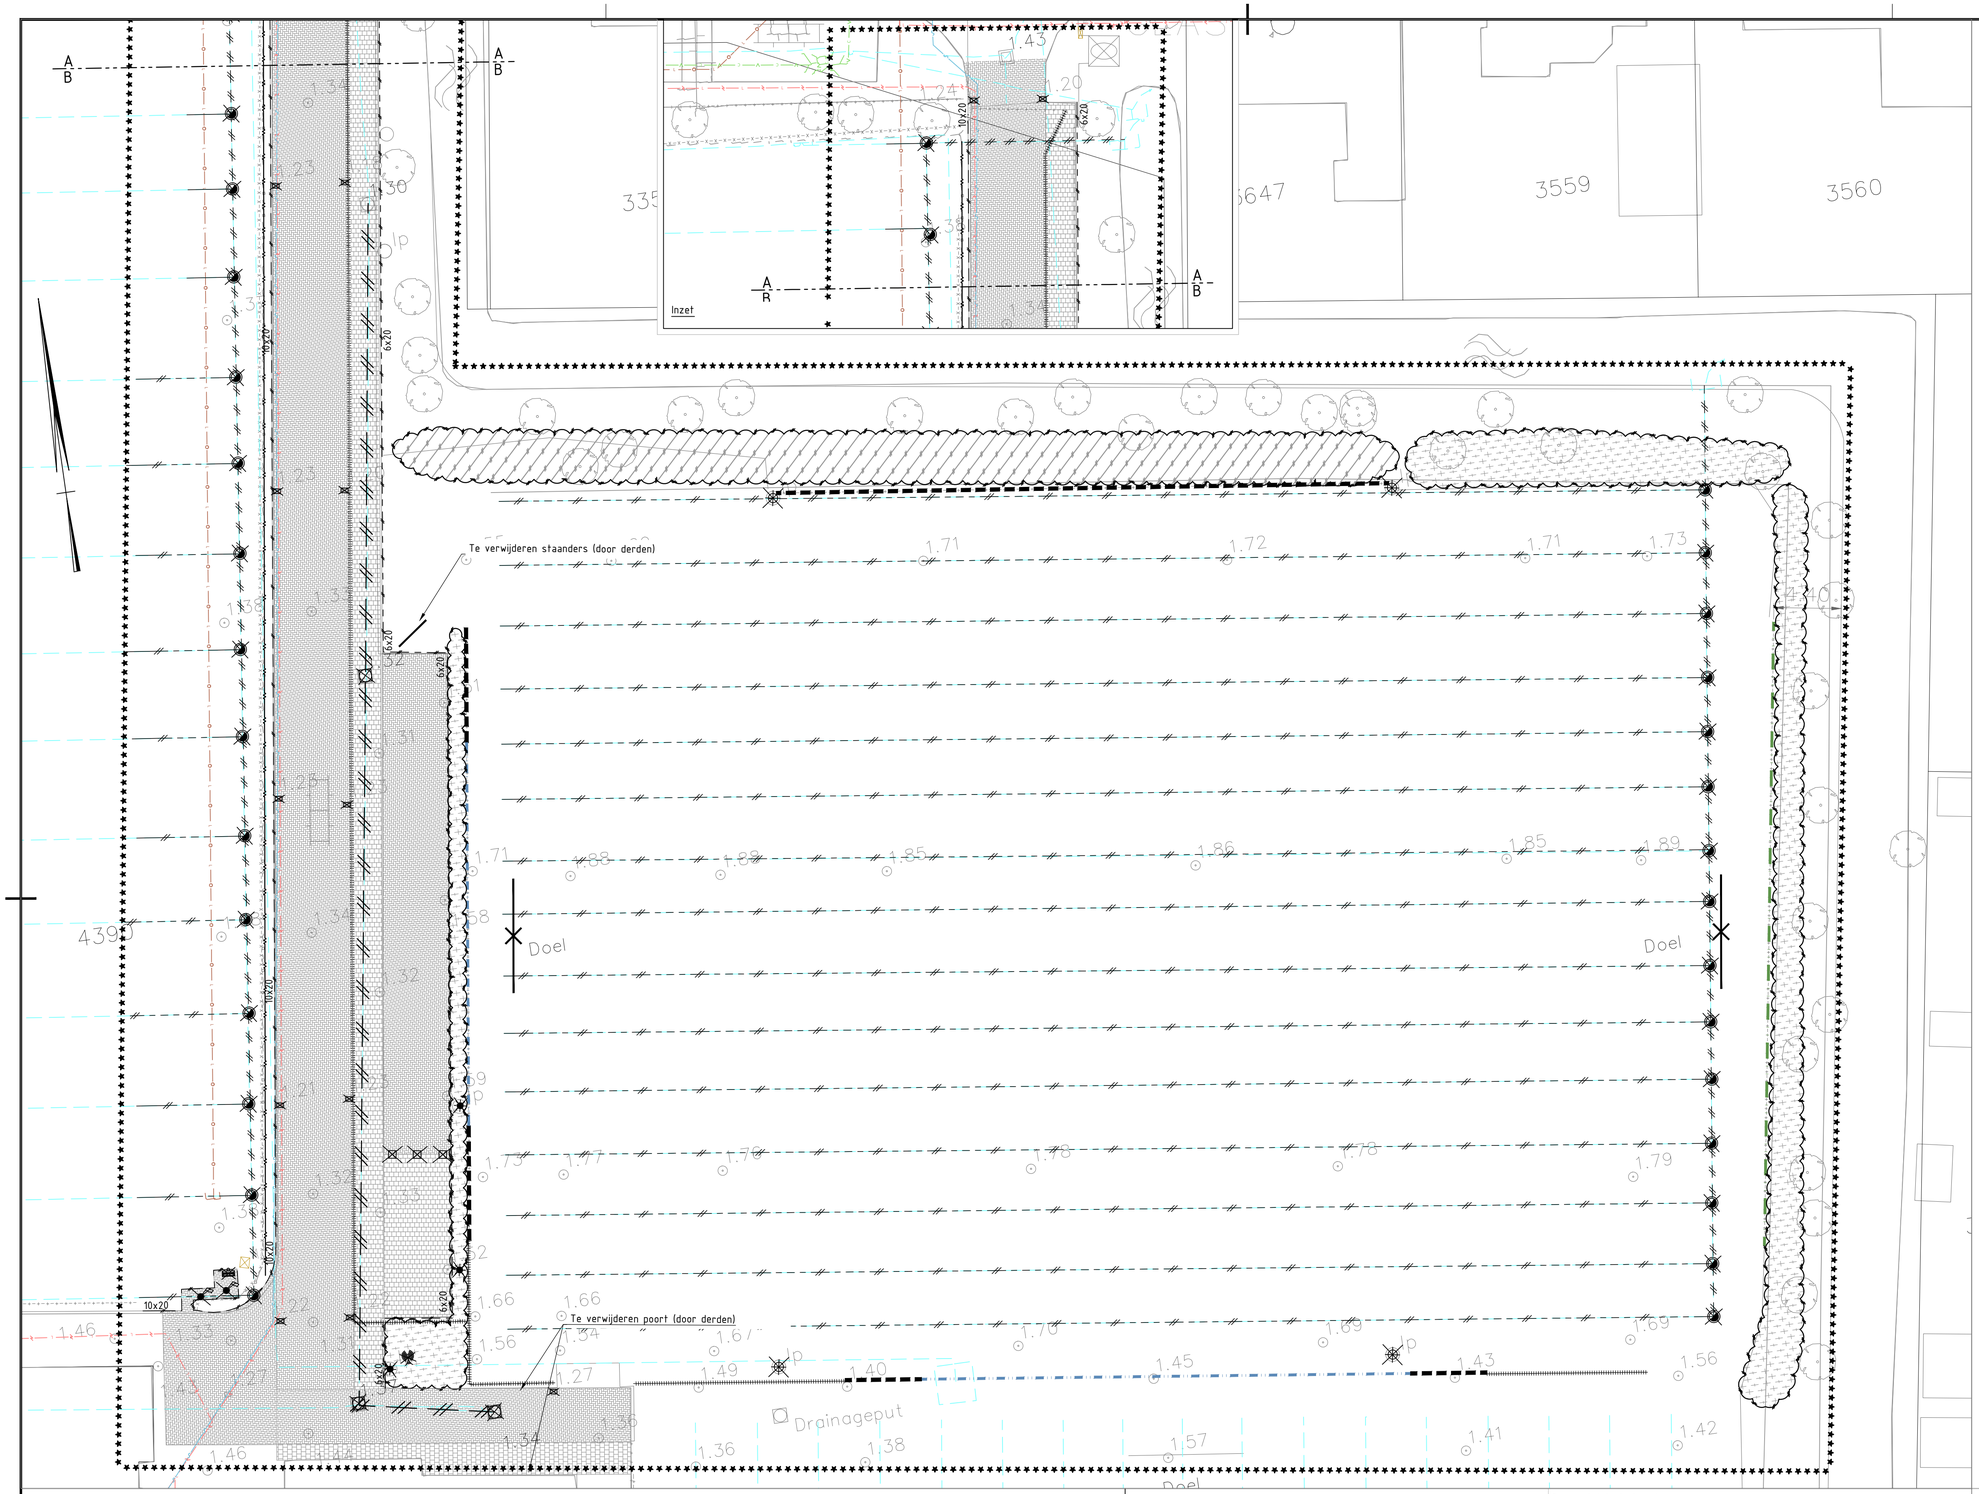

Verklaring

- bestaande te verwijderen drainageputten
- bestaande te verwijderen drainage afvoerleiding
- bestaande te verwijderen drainage
- te verwijderen rioleringsput
- te verwijderen riolering PVC ultraribbel Ø200mm
- te verwijderen bosschage
- te verwijderen stobben

Opruimwerkzaamheden door derden:

- opbreken betontegels 300x300x45mm, kleur grijs
- opbreken betonstraatstenen
- 6x20 — verwijderen opsluitband 100x200mm
- 10x20 — verwijderen opsluitband 60x200mm
- te verwijderen straatkolk incl. afvoerleiding
- te verwijderen ballenvanger 5,0 m hoog
- te verwijderen ballenvanger 7,0 m hoog
- opnemen ballenvanger 5,0 m hoog
- te verwijderen leunhekwerk
- te verwijderen voetbaldoel, incl. fundering
- te verwijderen haag
- te verwijderen houten paal
- te verwijderen WAS-sirene
- te verwijderen lichtmast
- te verwijderen vlaggenmast
- te verwijderen afvalbak
- opnemen sportverlichting

Overig

- 1.85 — huidige hoogte
- werkgrens

Verklaring kabels en leidingen

- Gas lage druk - Liander
- Gas hoge druk - Liander
- Laagspanning - Liander
- Middenspanning - Liander
- Datatransport - KPN
- Datatransport - UPC
- Vrijverval riool - gemeente Smallingerland
- Onder druk riool - waterschap fryslanwetters
- Waterleiding - Vitens

Overzichtstekening

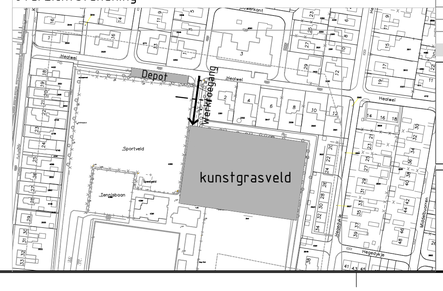

DEFINITIEF

Versie	Datum	Omschrijving	Tekenaar
D	04-07-2014	Toevoeging riolering	D. Bron
C	25-06-2014	Definitieve bestekstekeningen	D. Bron
B	06-06-2014	Tweede uitgave	D. Bron
	08-05-2014	EERSTE UITGAVE	D. Bron

OPDRACHTGEVER
Gemeente Smalingerland

PROJECT
Kunstgras Opeinde

OMSCHRIJVING
Kunstgras sportpark Opeinde

ONDERDEEL
Opruimingstekening

PROJECTNUMMER
T1153HF2

TEKENINGNUMMER
T1-01

SCHAAL
1:200

FORMAAT
A1

TEKENAAR
D. Bron

PROJECTLEIDER
R. van der Woude

Vestiging Boxtel
Postbus 371
5280 AJ Boxtel

Vestiging Meppel
Gasgracht 3a
7941 KG Meppel

info@kybys.nl
www.kybys.nl

KYBYS ingenieurs en adviseurs

P:\Projecten\T1153HF2\Tekeningen\Tekeningen\T1153HF2 - Opruimingstekening.dwg