
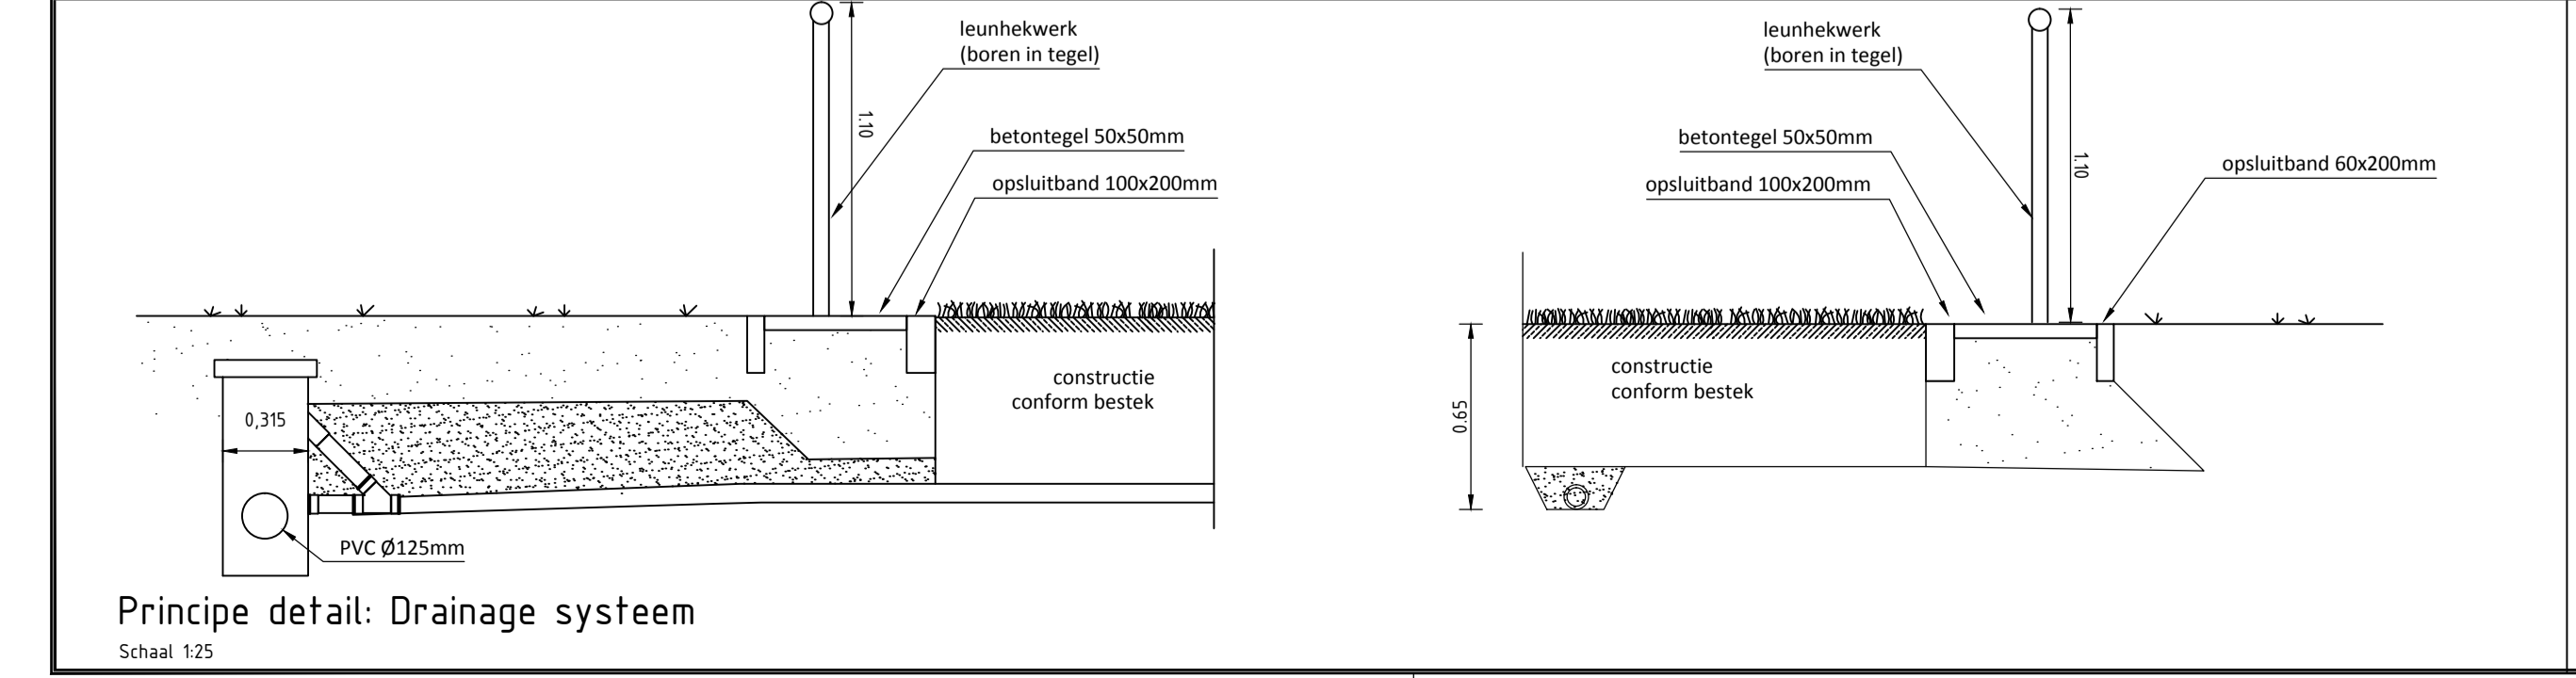



### Verklaring

	betontegels 500x500x50mm nieuw, kleur grijs
	opsluitband 60x200mm kleur grijs
	opsluitband 100x200mm kleur grijs
	ballenvanger 5,0 m hoog
	bestaande te herplaatsen ballenvanger, 5 m hoog
	ballenvanger 7,0 m hoog
	leunhekwerk
	materieelpoort, breedte 4,0 m
	walk-off constructie
	drainageleiding Ø65mm
	drainage afvoerleiding, PVC Ø125mm
	DWA inspectieput
	HWA inspectieput
	DWA-riool, PVC Ø250 mm
	HWA-riool, PVC Ø250 mm
	drainage doorspuitput
	aanleghoogte
	huidige hoogte
	werkgrens

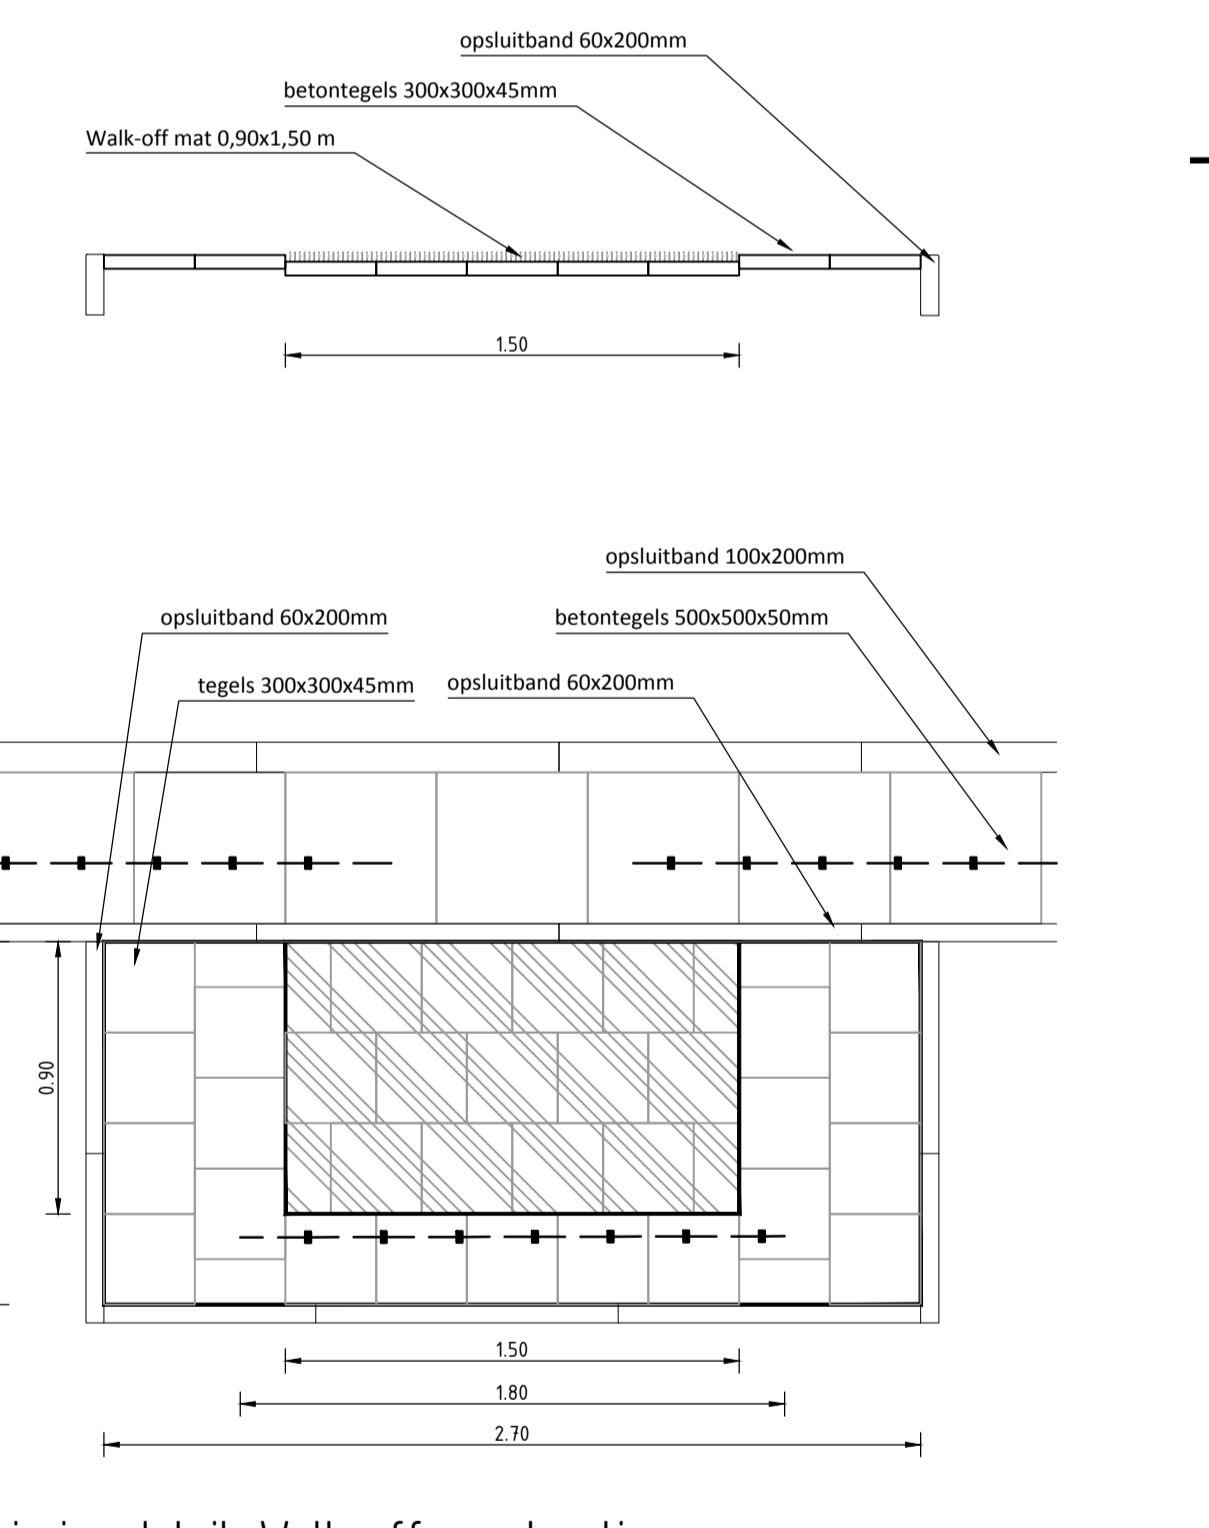

### Verklaring kabels en leidingen

	Gas lage druk - Llander
	Gas hoge druk - Llander
	Laagspanning - Llander
	Middenspanning - Llander
	Datatransport - KPN
	Datatransport - UPC
	Vrijverval riool - gemeente Smallingerland
	Onder druk riool - waterschap Fryslanwetters
	Waterleiding - Vitens

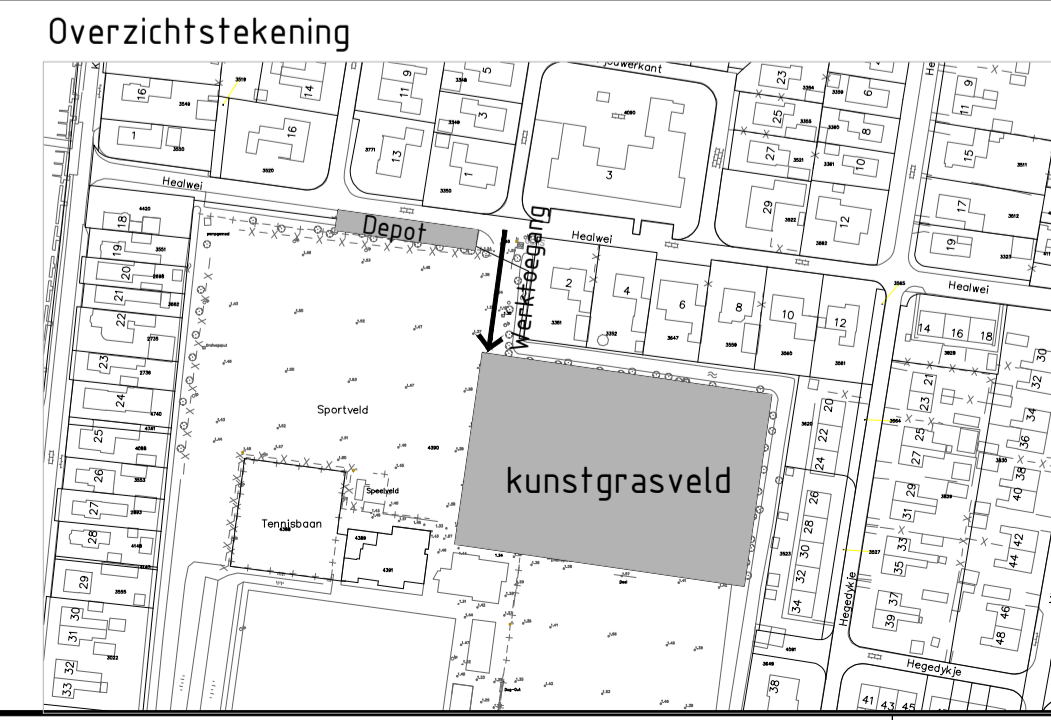

Versie	Datum	Omschrijving	Tekenaar
D	04-07-2014	Taovoging riolering	D. Bron
C	25-06-2014	Definitieve bestekstekeningen	D. Bron
B	06-06-2014	Tweede uitgave	D. Bron
A	08-05-2014	EERSTE UITGAVE	D. Bron

<b>OPDRACHTGEVER</b> Gemeente Smallingerland	<b>OMSCHRIJVING</b> Kunstgras sportpark Opeinde	<b>PROJECTNUMMER</b> T1153HF2
<b>PROJECT</b> Kunstgras Opeinde	<b>ONDERDEEL</b> Situatietekening	<b>TEKENINGNUMMER</b> T1-02

<b>SCHAAL</b> 1:200	<b>TEKENAAR</b> D. Bron	 Vervolg Bostel Postbus 37 9200 AA Bostel Vervolg Meepl Geograph 3a 7912 AG Meppel info@kybys.nl www.kybys.nl
<b>FORMAAT</b> A1	<b>PROJECTLEIDER</b> R. van der Woude	