



UPDATE MET BETREKKING TOT HET NIEUWE SPORTPARK

Inleiding

Na de vorige update, eind augustus 2021 openbaar gemaakt, hebben de besturen van VVI en Renado diverse malen gesproken met vertegenwoordigers van gemeente De Fryske Marren en met door hen ingeschakelde deskundigen. Dat heeft geleid tot een eerste, voorlopige, inpassingsschets. Afsproken is om deze schets openbaar te maken, niet alleen aan de raad, maar ook aan belanghebbenden en belangstellenden. Wij menen er goed aan te doen een ieder via deze memo te informeren over de status van de inpassingsschets en de actuele stand van zaken in het proces om tot een nieuwe sportaccommodatie voor de beide voetbalverenigingen te komen.

Mandaat tot verdere uitwerking van 'de groene stip'


Begin dit jaar hebben wij (de besturen van de beide voetbalverenigingen) via een stemming onder de leden het mandaat gekregen om 'de stiplocatie' uit te werken tot een ontwerp sportaccommodatie. Dit was het resultaat van het proces en de uitkomst van het selecteren van een voorkeurslocatie voor een nieuw sportpark voor VVI en Renado. De beide voetbalverenigingen zouden dit sportpark gezamenlijk moeten gaan gebruiken.

Vervolg planontwikkeling – overleg met belanghebbenden en onafhankelijke advisering

De besturen van beide voetbalverenigingen hebben de afgelopen periode onder leiding van gemeente DFM de verdere inpassing opgepakt. Dat heeft geleid tot bijgevoegde voorlopige inpassingsschets. Om een eerste beeld te krijgen bij de maatschappelijke haalbaarheid van het ontwerpplan, heeft DFM zeer recent gesprekken gevoerd met direct omwonenden van het plangebied en aan het plangebied grenzende bedrijven/verenigingen. Daarnaast wordt de inpassingsschets op dit moment onderzocht op een aantal relevante milieu- en omgevingsaspecten (flora en fauna, bodem, licht- en geluidhinder). Op korte termijn vindt een gesprek met de Provincie Fryslan plaats over het conceptplan en de mogelijke invulling van de vrijkomende sportlocaties in Sint Nicolaasga en Idskenhuizen. Tenslotte wil DFM een verkeerskundig onderzoek laten uitvoeren om een beeld te krijgen van de potentiële verkeersbewegingen, vervoersstromen en ontsluitingsmogelijkheden.

Reacties van de leden van de voetbalverenigingen

Zoals hierboven toegelicht is de inpassingsschets een (eerste) resultante van het mandaat dat wij als besturen van VVI en vv Renado van onze leden hebben gekregen. In overleg met gemeente DFM is afgesproken dat het nu tijd is dat wij onze leden over het huidige conceptplan zullen informeren. Wij vragen jullie om hierover mee te denken. Reacties mogen tot en met 18 november 2021 gedeeld worden met bestuur@renado.nl en bestuur@vvidskenhuizen.nl. De reacties van de leden van beide verenigingen op de inpassingsschets worden gebundeld met de reacties die DFM van direct omwonenden, bedrijven en verenigingen hebben ontvangen. Na deze inventarisatie zullen wij (besturen van de beide voetbalverenigingen) samen met gemeente DFM, direct omwonenden en andere stakeholders om tafel om het maatschappelijk draagvlak te bepalen en zal onderzocht worden of een aanpassing van het plan noodzakelijk is. Wij zullen u daar voor het einde van dit jaar nog over informeren.

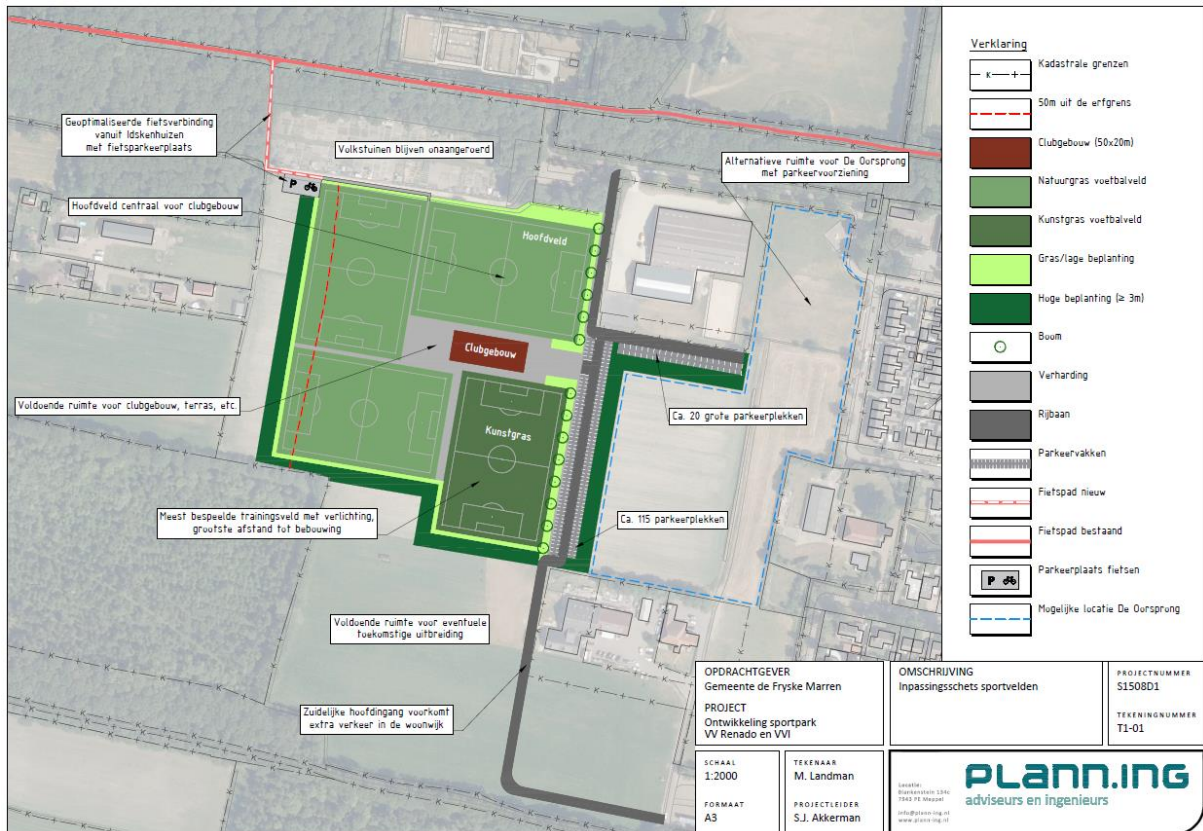

OPDRACHTGEVER
Gemeente de Fryske Marren

PROJECT
Ontwikkeling sportpark
VV Renado en VVI

OMSCHRIJVING
Inpassingsschets sportvelden

PROJECTNUMMER
S1508D1

TEKENINGNUMMER
T1-01

SCHAAL
1:2000

FORMAAT
A3

TEKENAAR
M. Landman

PROJECTLEIDER
S.J. Akkerman

PLANNING
adviseurs en ingenieurs

Locatie:
Boulevard 1234
1542 PE Maastricht
info@planning.nl
www.planning.nl