Verkenning Sportpark De Kabel
Scenario 2 - Versie 2

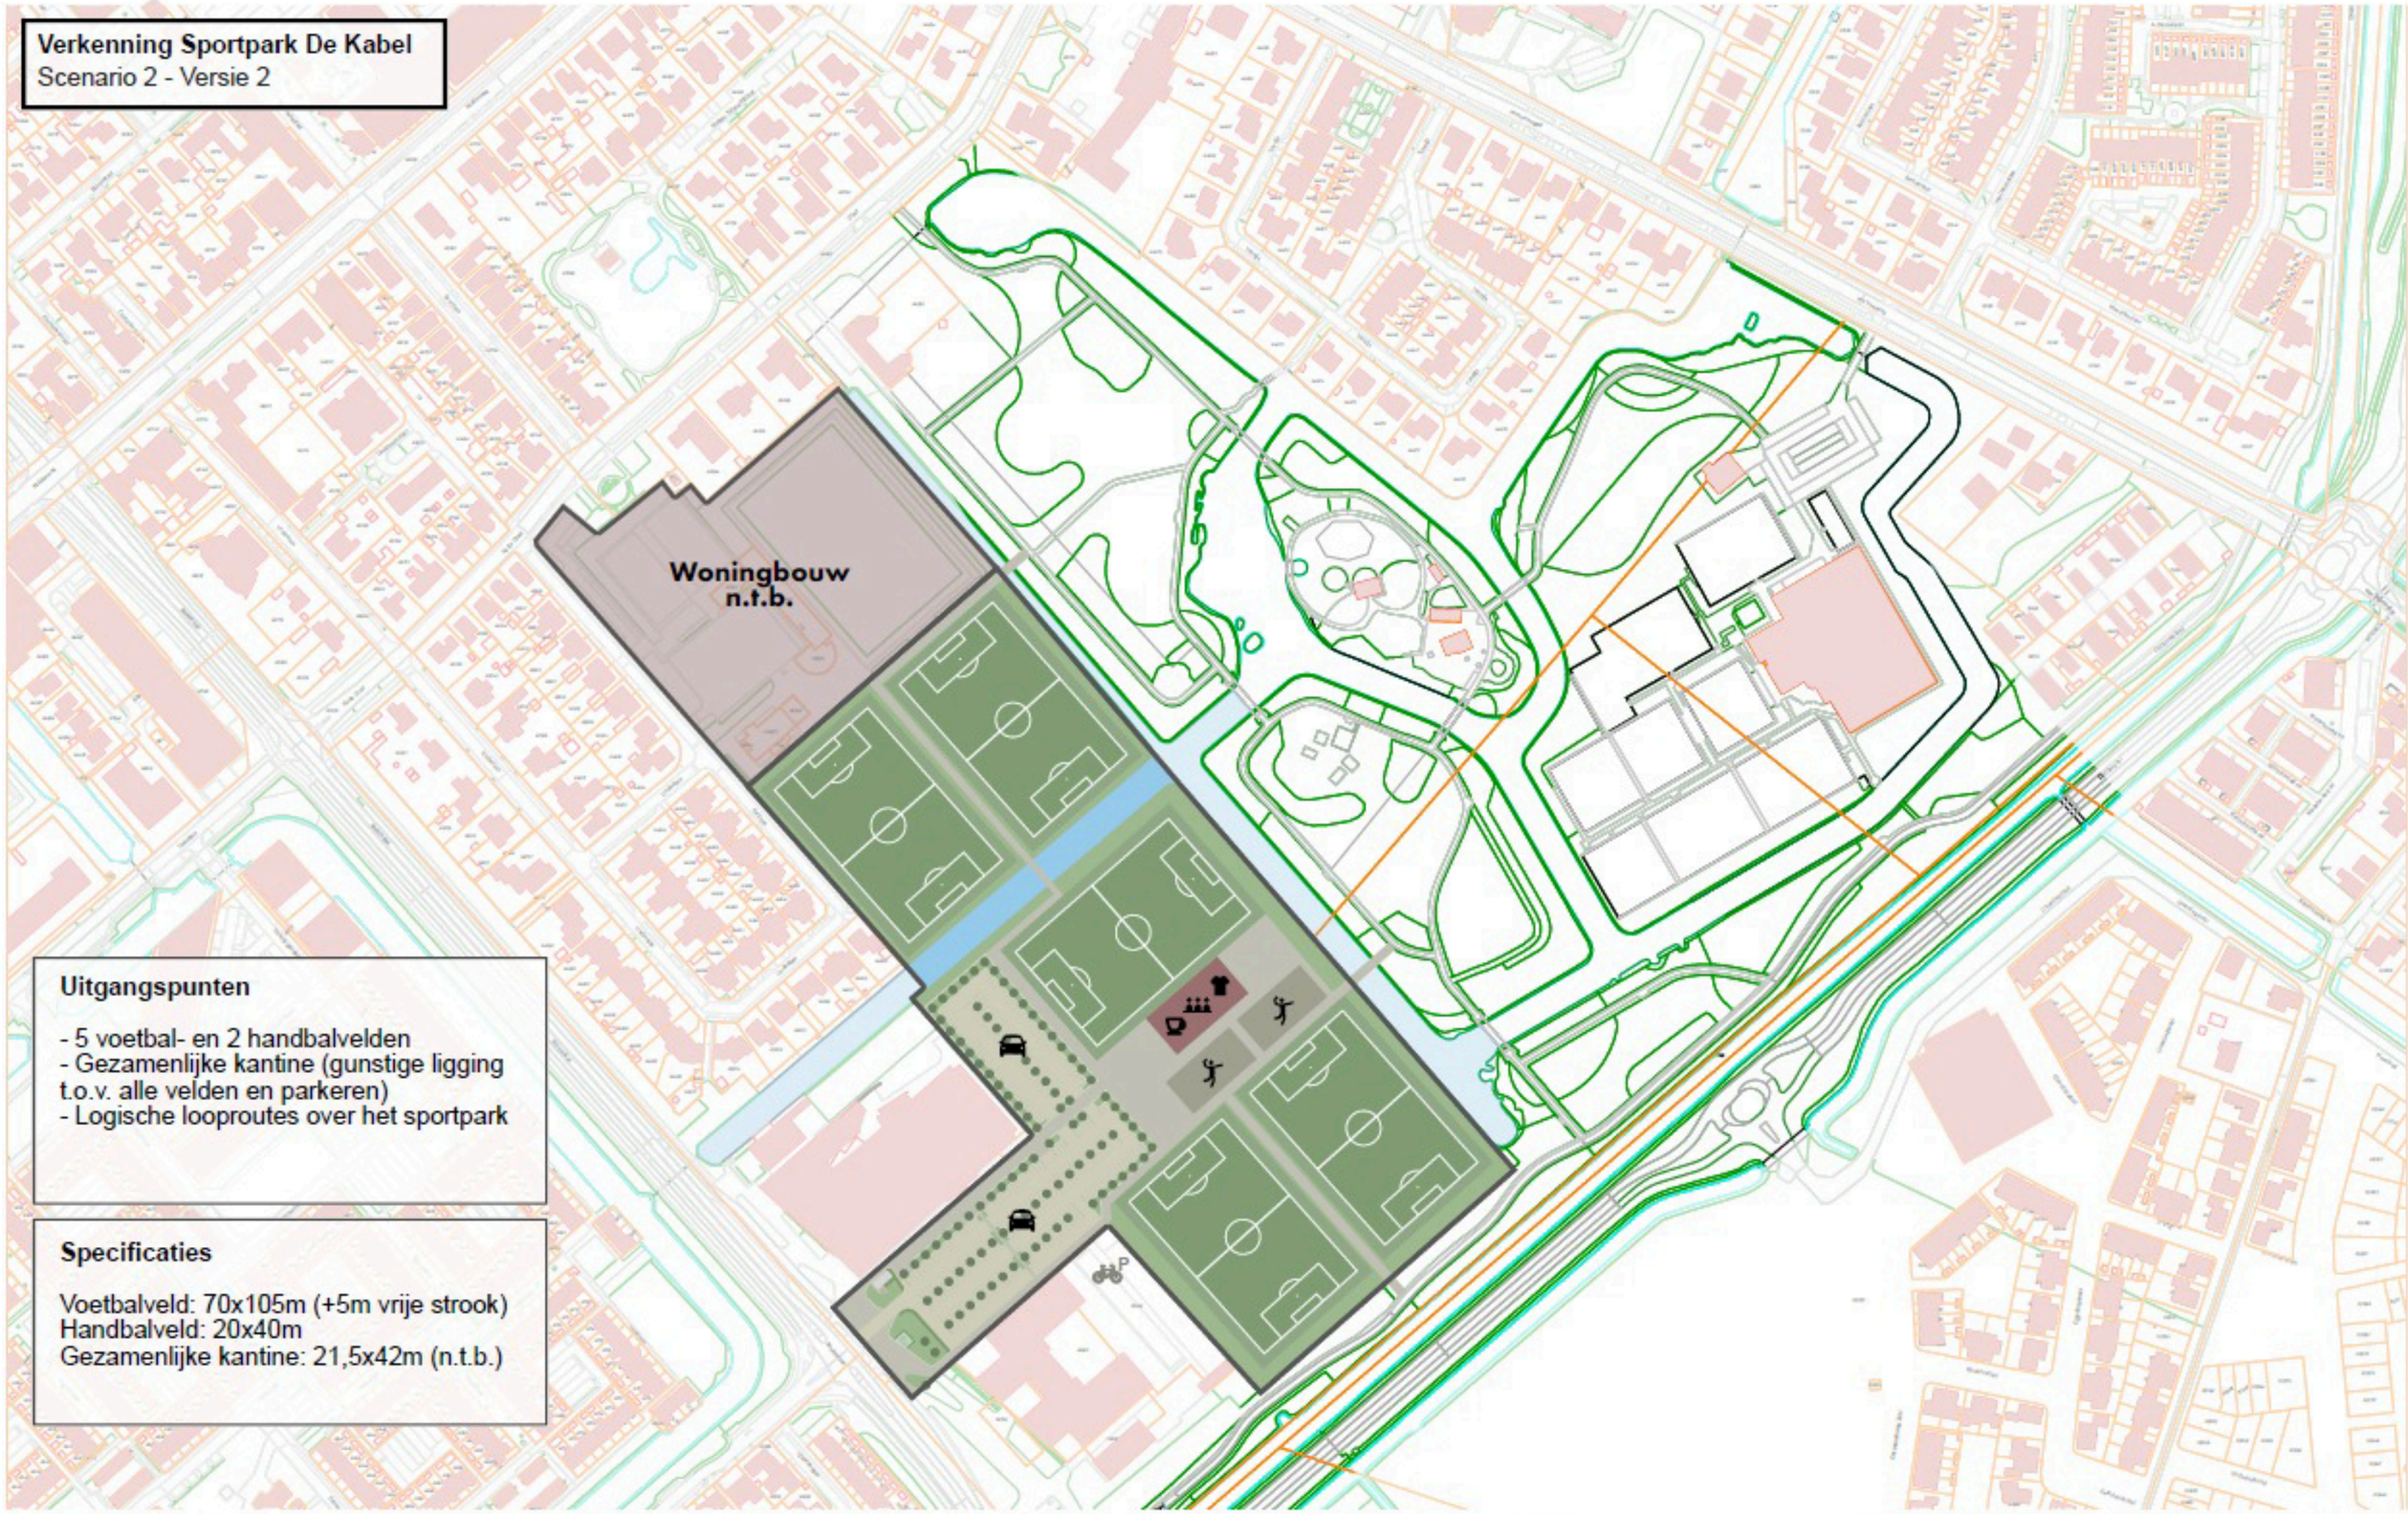

Uitgangspunten

- 5 voetbal- en 2 handbalvelden
- Gezamenlijke kantine (gunstige ligging t.o.v. alle velden en parkeren)
- Logische looproutes over het sportpark

Specificaties

Voetbalveld: 70x105m (+5m vrije strook)
Handbalveld: 20x40m
Gezamenlijke kantine: 21,5x42m (n.t.b.)

DIJK EN WAARD

Formaat:	A3	Projectnummer:	17015-036	Bladnr.:	000
Fase:		Datum:	25-08-2022	Onderwerp:	Sportpark De Kabel
Wijzigingen:		Schaal:	1:3000		

Het terrein is niet op de locatie ingemeten. Alle op de kaart staande informatie is bij benadering. Hieraan kunnen geen rechten worden verleend.

Maten in het werk te controleren. Maten zijn (±) maten.

N

Deze tekeningis eigendom van het buro, geheel of gedeeltelijk gebruik, herhaling, vervelvoudiging, openbaarmakingen verwezenlijking, alleen met onze schriftelijke toestemming(Eigendoms-en Auteursrecht Architekt) In geval van geheel dan wel gedeeltelijk ongemaak gebruiken van het ontwerp door de opdrachtgever komen partijen in overleg over een, de aan de architekt toekomende vergoeding voor het auteursrecht (DNR 2011/CR2013)Afwijkingen van tekeninstijders uitsnitnadienen, opgenomen te worden met het buro en worden alleen uitgevoerd met schriftelijke toestemming. (DNR 2011/CR2013)