


PLATTEGROND

UITBEREIDING

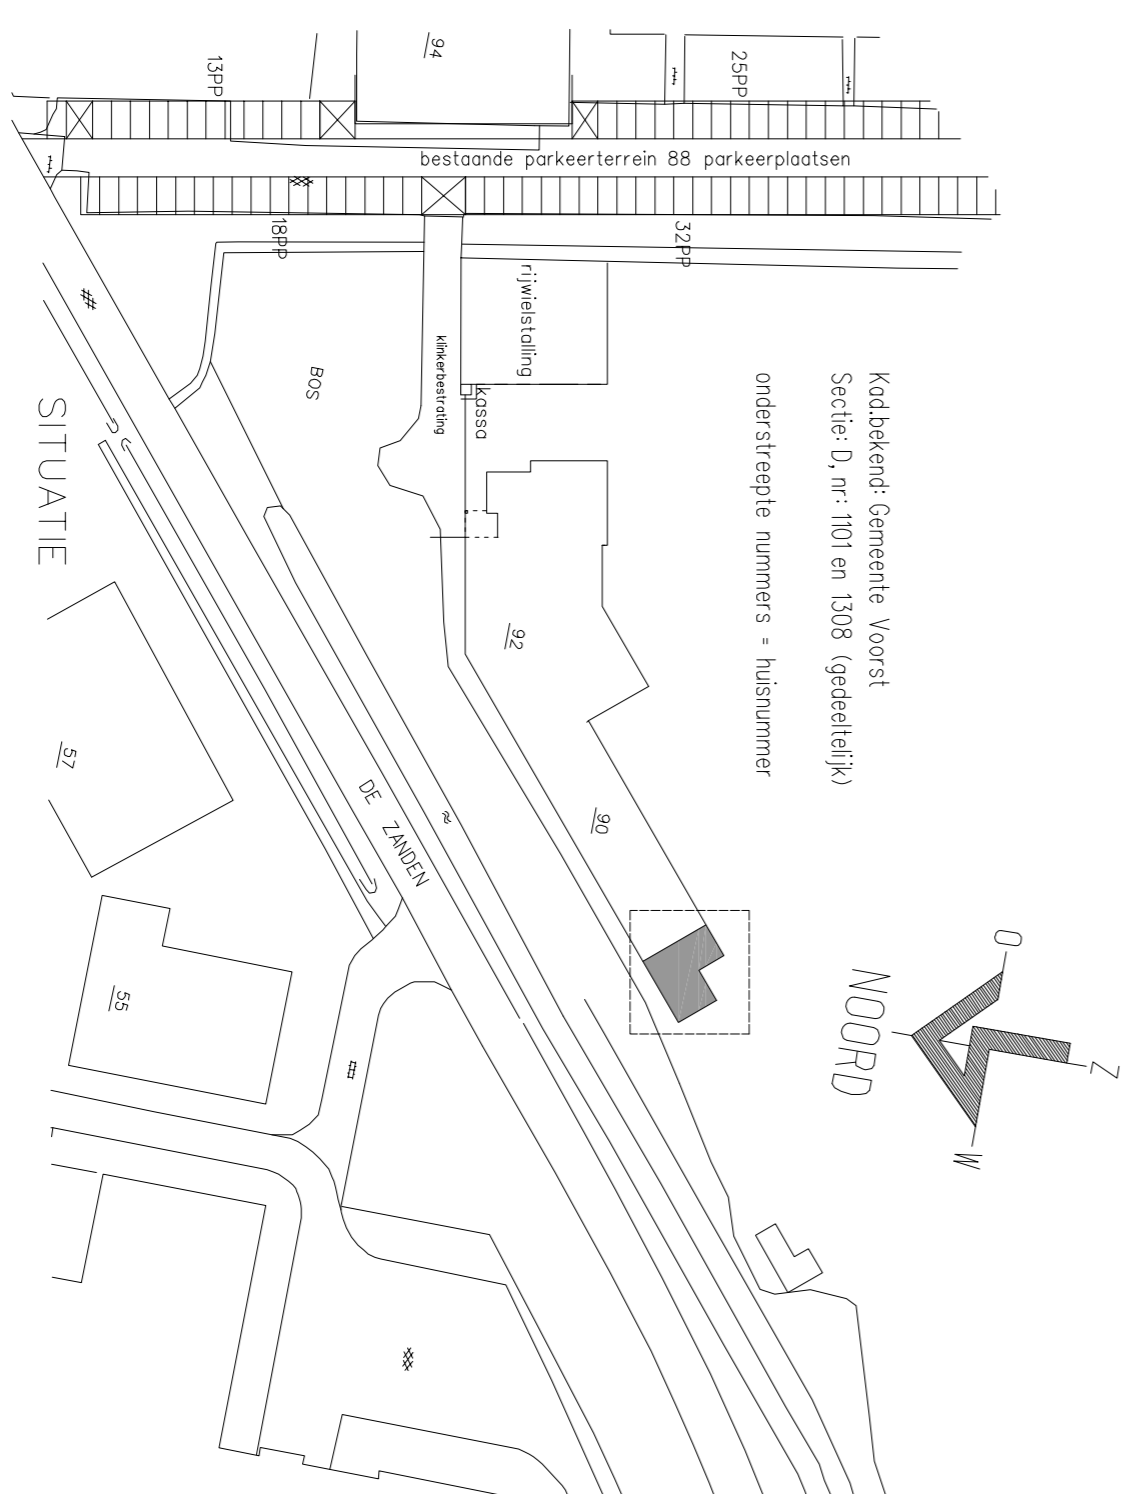

Project:	MPO
Uitbereiding Sportclub Teuge	
Datum:	01-08-2014
Omschrijving:	—
Plattegrond	—
Schaal:	1:100 / 1:1000
Formaat:	A1

De Roo Bouwkosten Adviesburo B.V.

