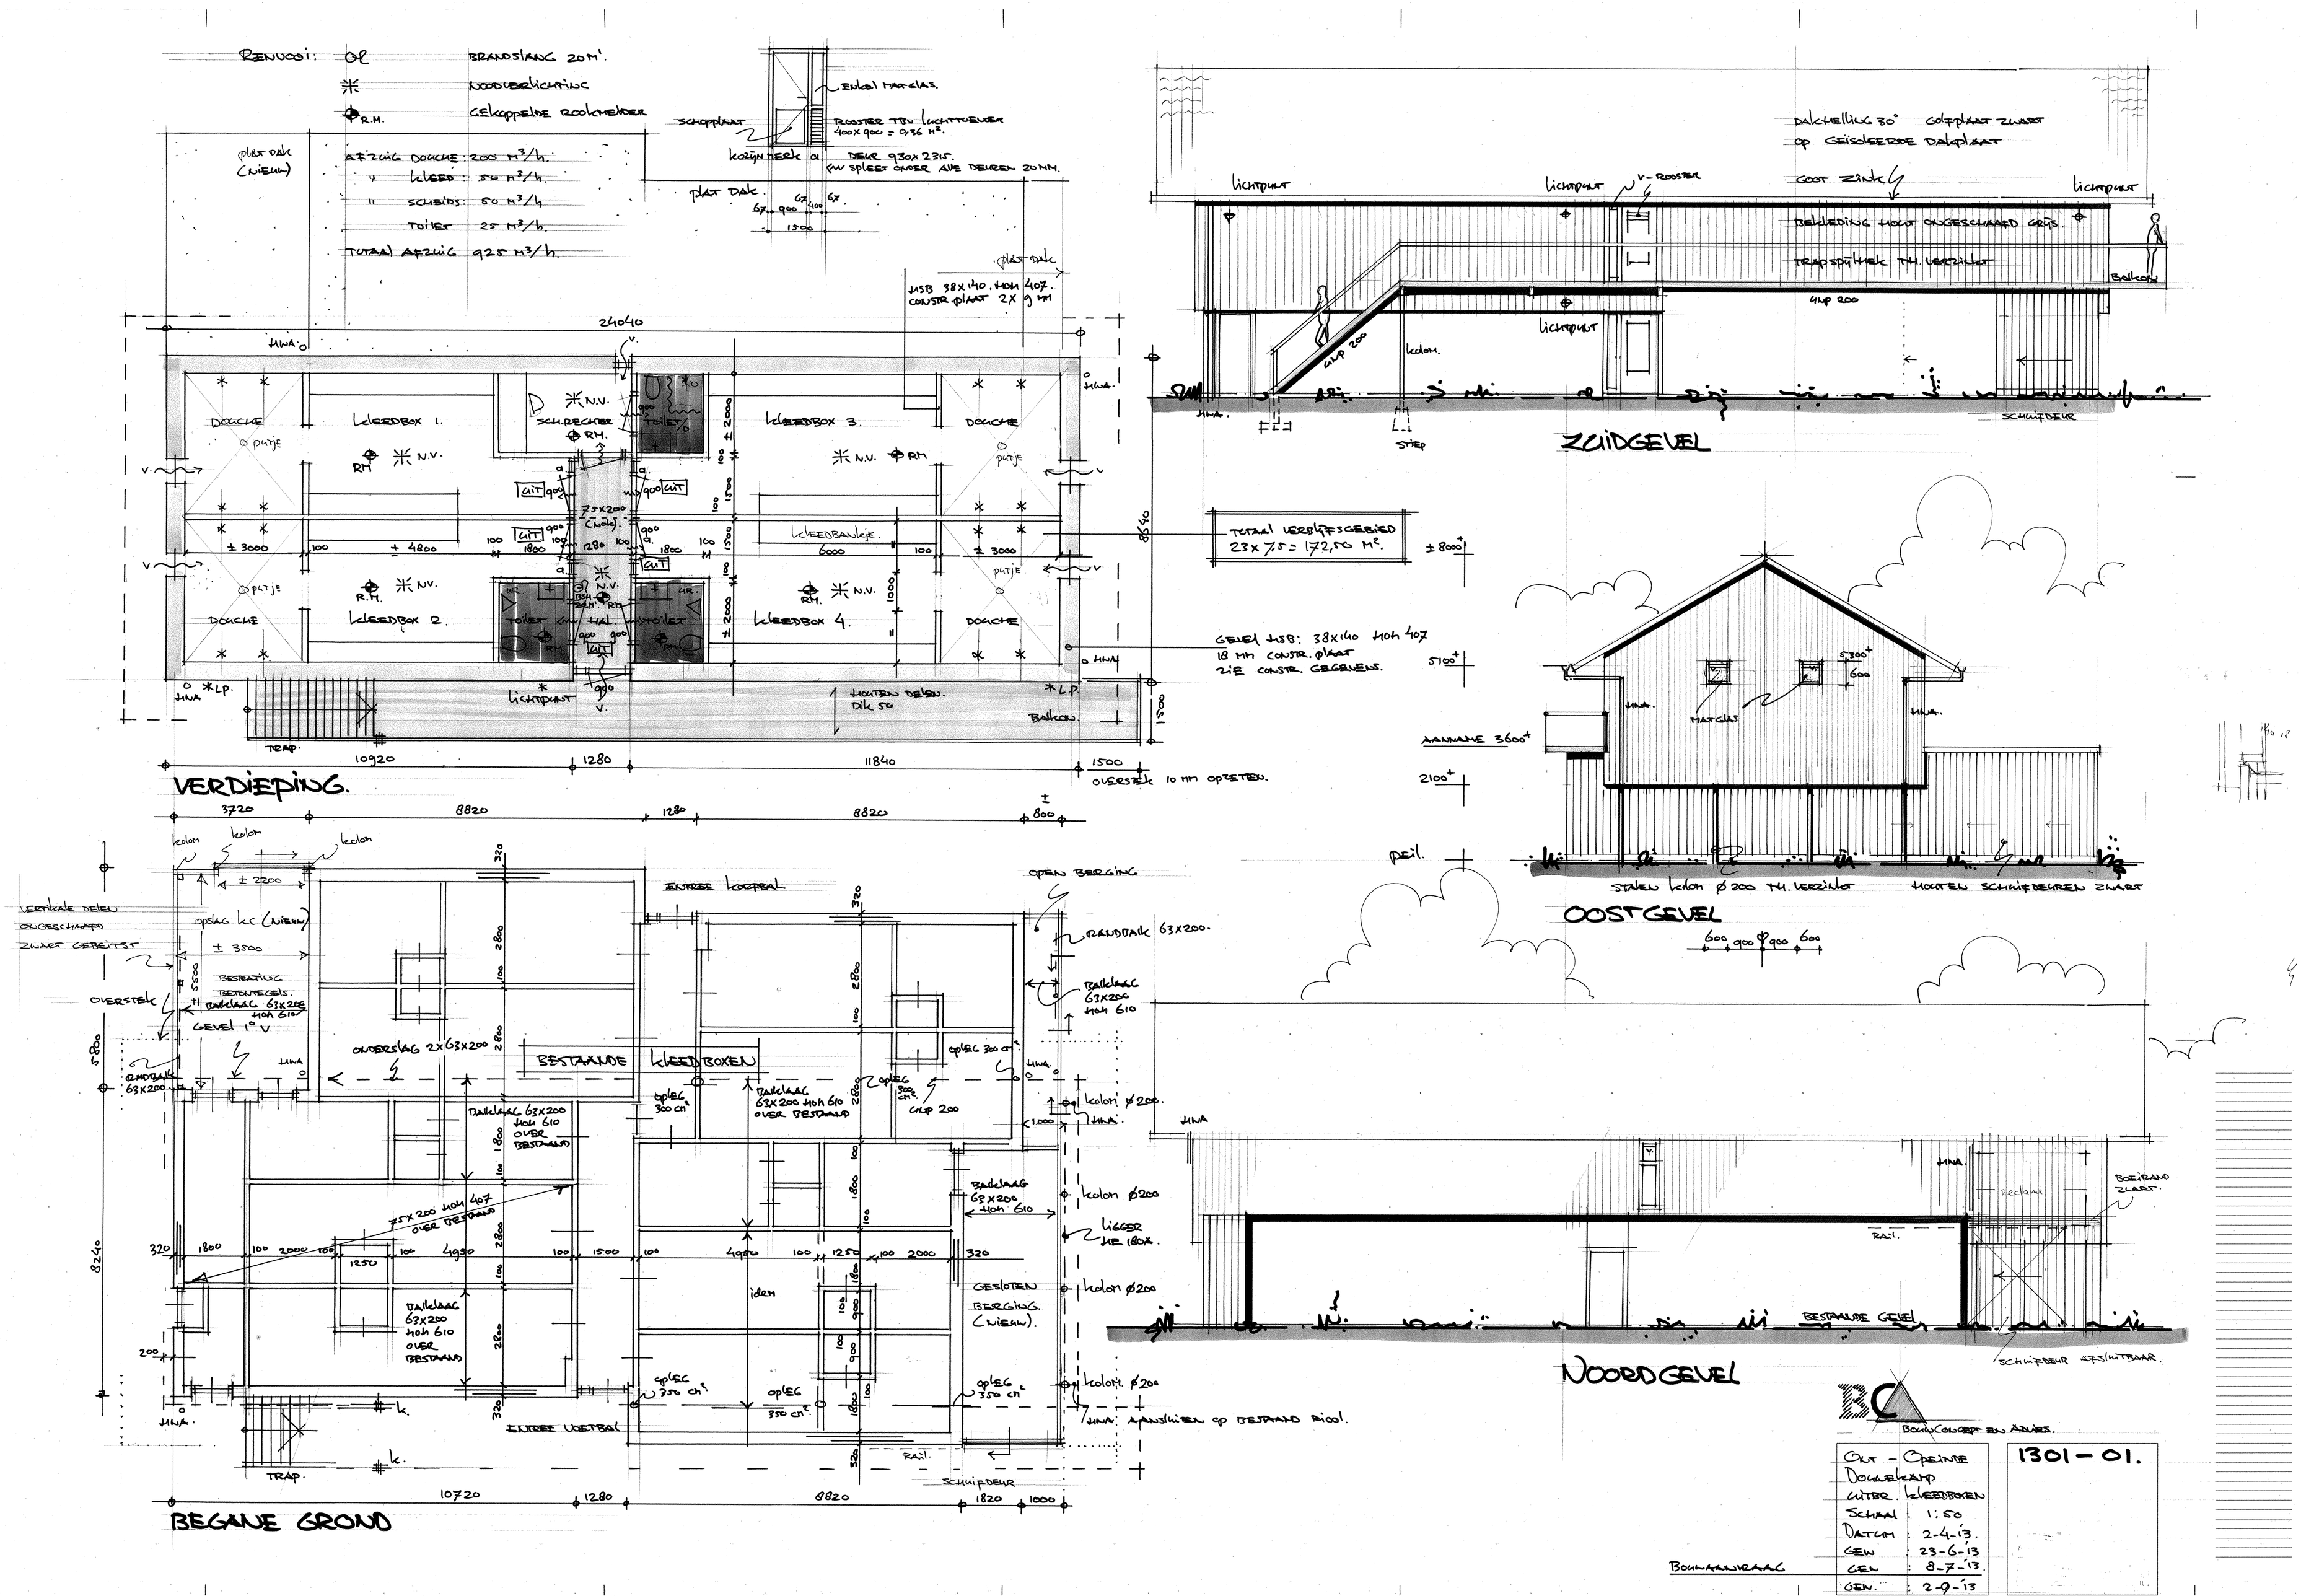
BRANDSLANG 20 M'.
NOODVERLICHTING
GEKOPPELDE ROOKMELDER
AFZUIG DOUCHE: 200 M³/h.
" KLEED: 50 M³/h.
" SCHEIDS: 50 M³/h.
TOILET 25 M³/h.
TOTAAL AFZUIG 925 M³/h.
VERDIEPING.
KLEEDBOX 1.
KLEEDBOX 2.
KLEEDBOX 3.
KLEEDBOX 4.
DOUCHE
TOILET
SCH. RECHER
KLEEDBANKJE.
BALKON.
TRAP.
TOTAAL VERKEERSGEBIED 23 x 7,5 = 172,50 M².
GEVEL HSB: 38x140 HOH 40%
18 MM CONSTR. PLAAT
2IE CONSTR. GEGEVENS.
ZUIDGEVEL
OOSTGEVEL
NOORDGEVEL
BESTAANDE KLEEDBOXEN
OPEN BERGING
GESLOTEN BERGING (NIEUW).
TRAP.
BOUWCONCEPT EN ADVIES.
OUD - OPEINE
DOUWEKAMP
LITER. KLEEDBOXEN
SCHAAL 1:50
DATUM 2-4-13.
GEW 23-6-13
GEW 8-7-13.
GEW. 2-9-13
BOUWAANVRAAG
1301-01.