
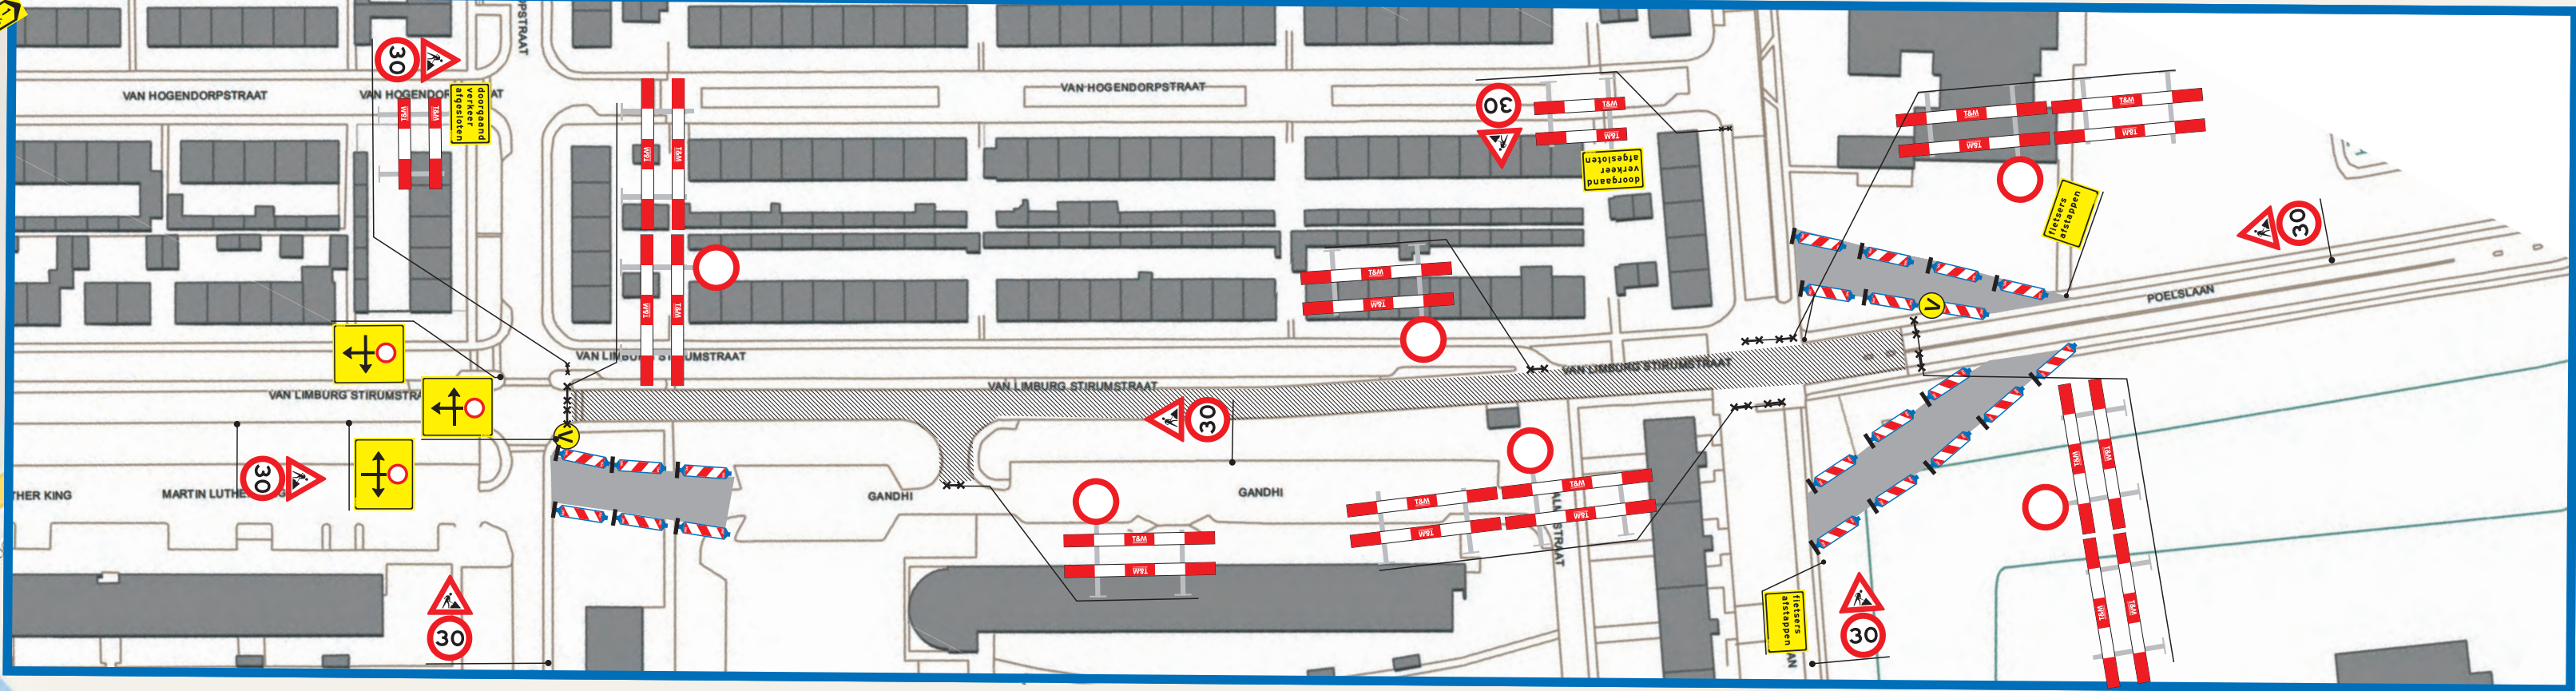


Culemborg

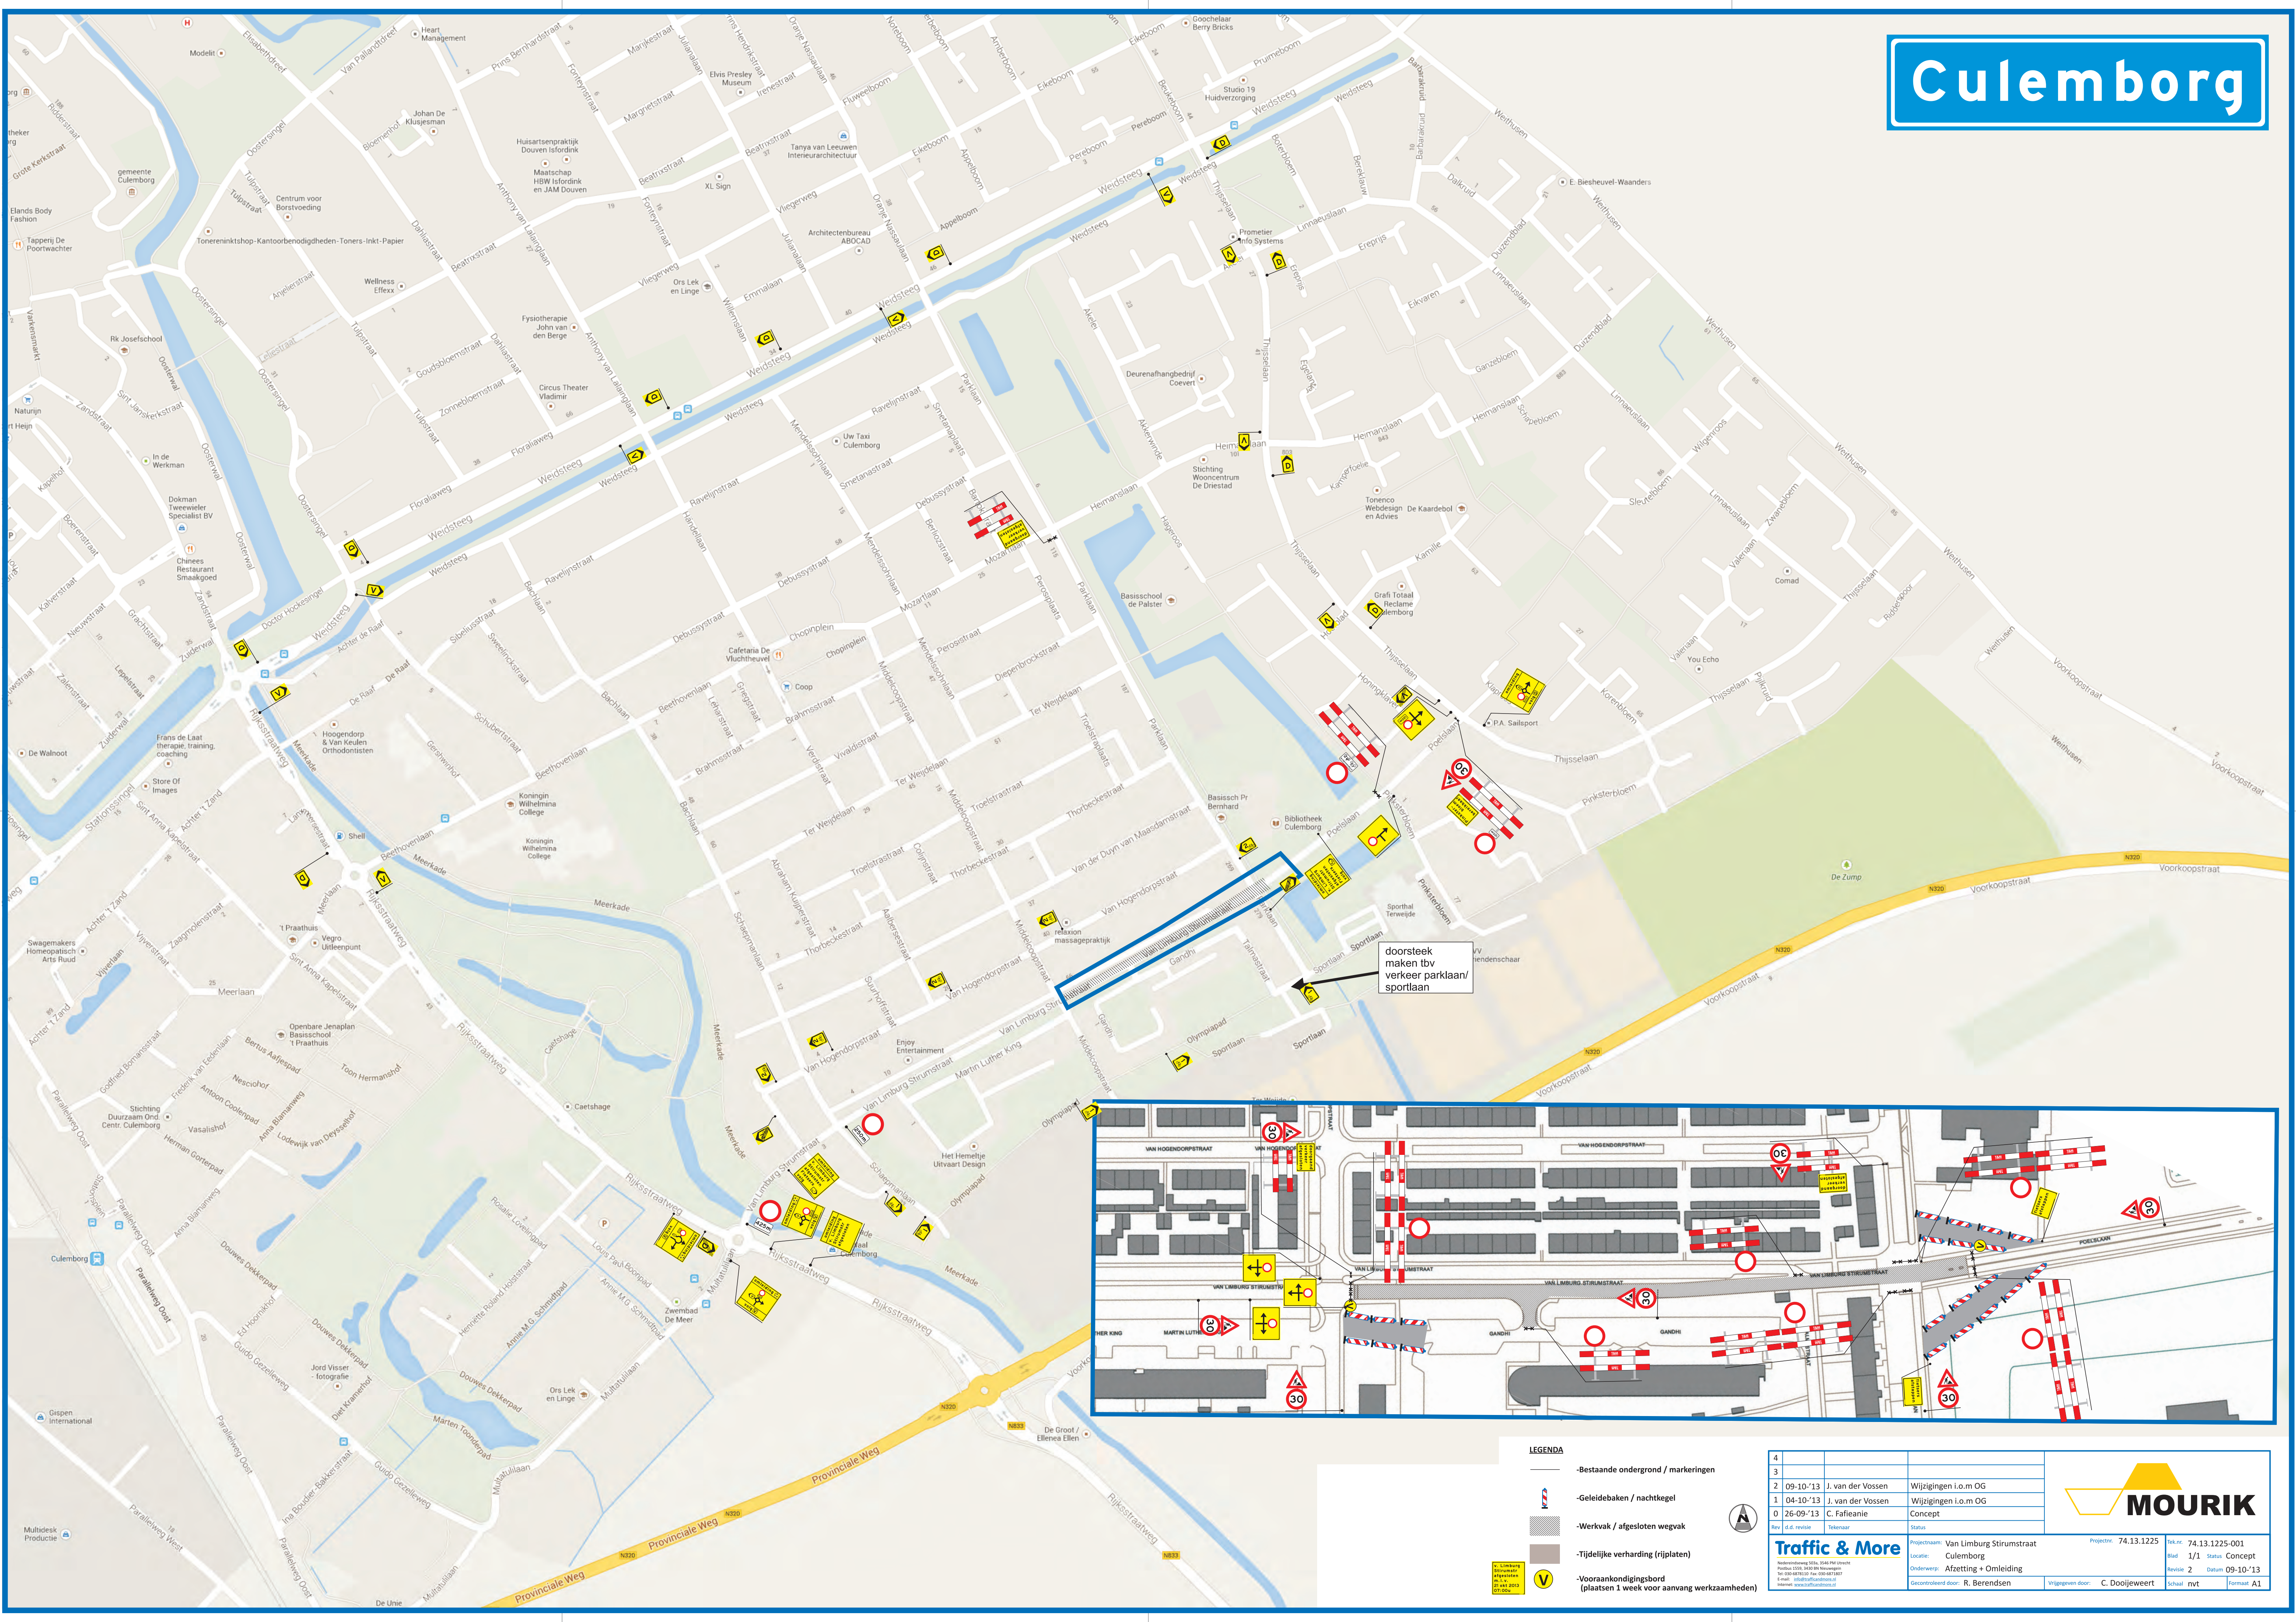

LEGENDA

- Bestaande ondergrond / markeringen
- Geleidebaken / nachtkegel
- Werkvak / afgesloten wegvak
- Tijdelijke verharding (rijplaten)
- Vooraankondigingsbord (plaatsen 1 week voor aanvang werkzaamheden)

4			
3			
2	09-10-13	J. van der Vossen	Wijzigingen i.o.m OG
1	04-10-13	J. van der Vossen	Wijzigingen i.o.m OG
0	26-09-13	C. Fafieanie	Concept
Rev.	d.d. revisie	Telefoon	Status
Projectnaam: Van Limburg Struimstraat		Projectnr: 74.13.1225	
Locatie: Culemborg		Blad: 1/1	
Onderwerp: Afzetting + Omleiding		Status: Concept	
Gecontroleerd door: R. Berendsen		Vrijgegeven door: C. Doijeweert	
Schale: nvt		Formaat: A1	

Traffic & More

Postbus 1026, 4400 BH Nieuwegein
Tel: 030 457 51 51
E-mail: info@traffictomore.nl
Website: www.traffictomore.nl

