

ONTWERP CLUBHUIS AVV ZEEBURGIA

buro **SAI**

Clubhuis AVV Zeeburgia

Definitief ontwerp

datum 19.06.2015

buro SAI F van Dijk, J Tjon Atsoi, B Boon
Zeeburgia A Buitinck, A Dias de Oliveria

buro SAI


architectuurburo
van Speijkstraat 179
1057 GZ Amsterdam

Fokke van Dijk



info@burosai.nl
www.burosai.nl
+31206447262

+31611341768
fokke@burosai.nl
architect

SITUATIE

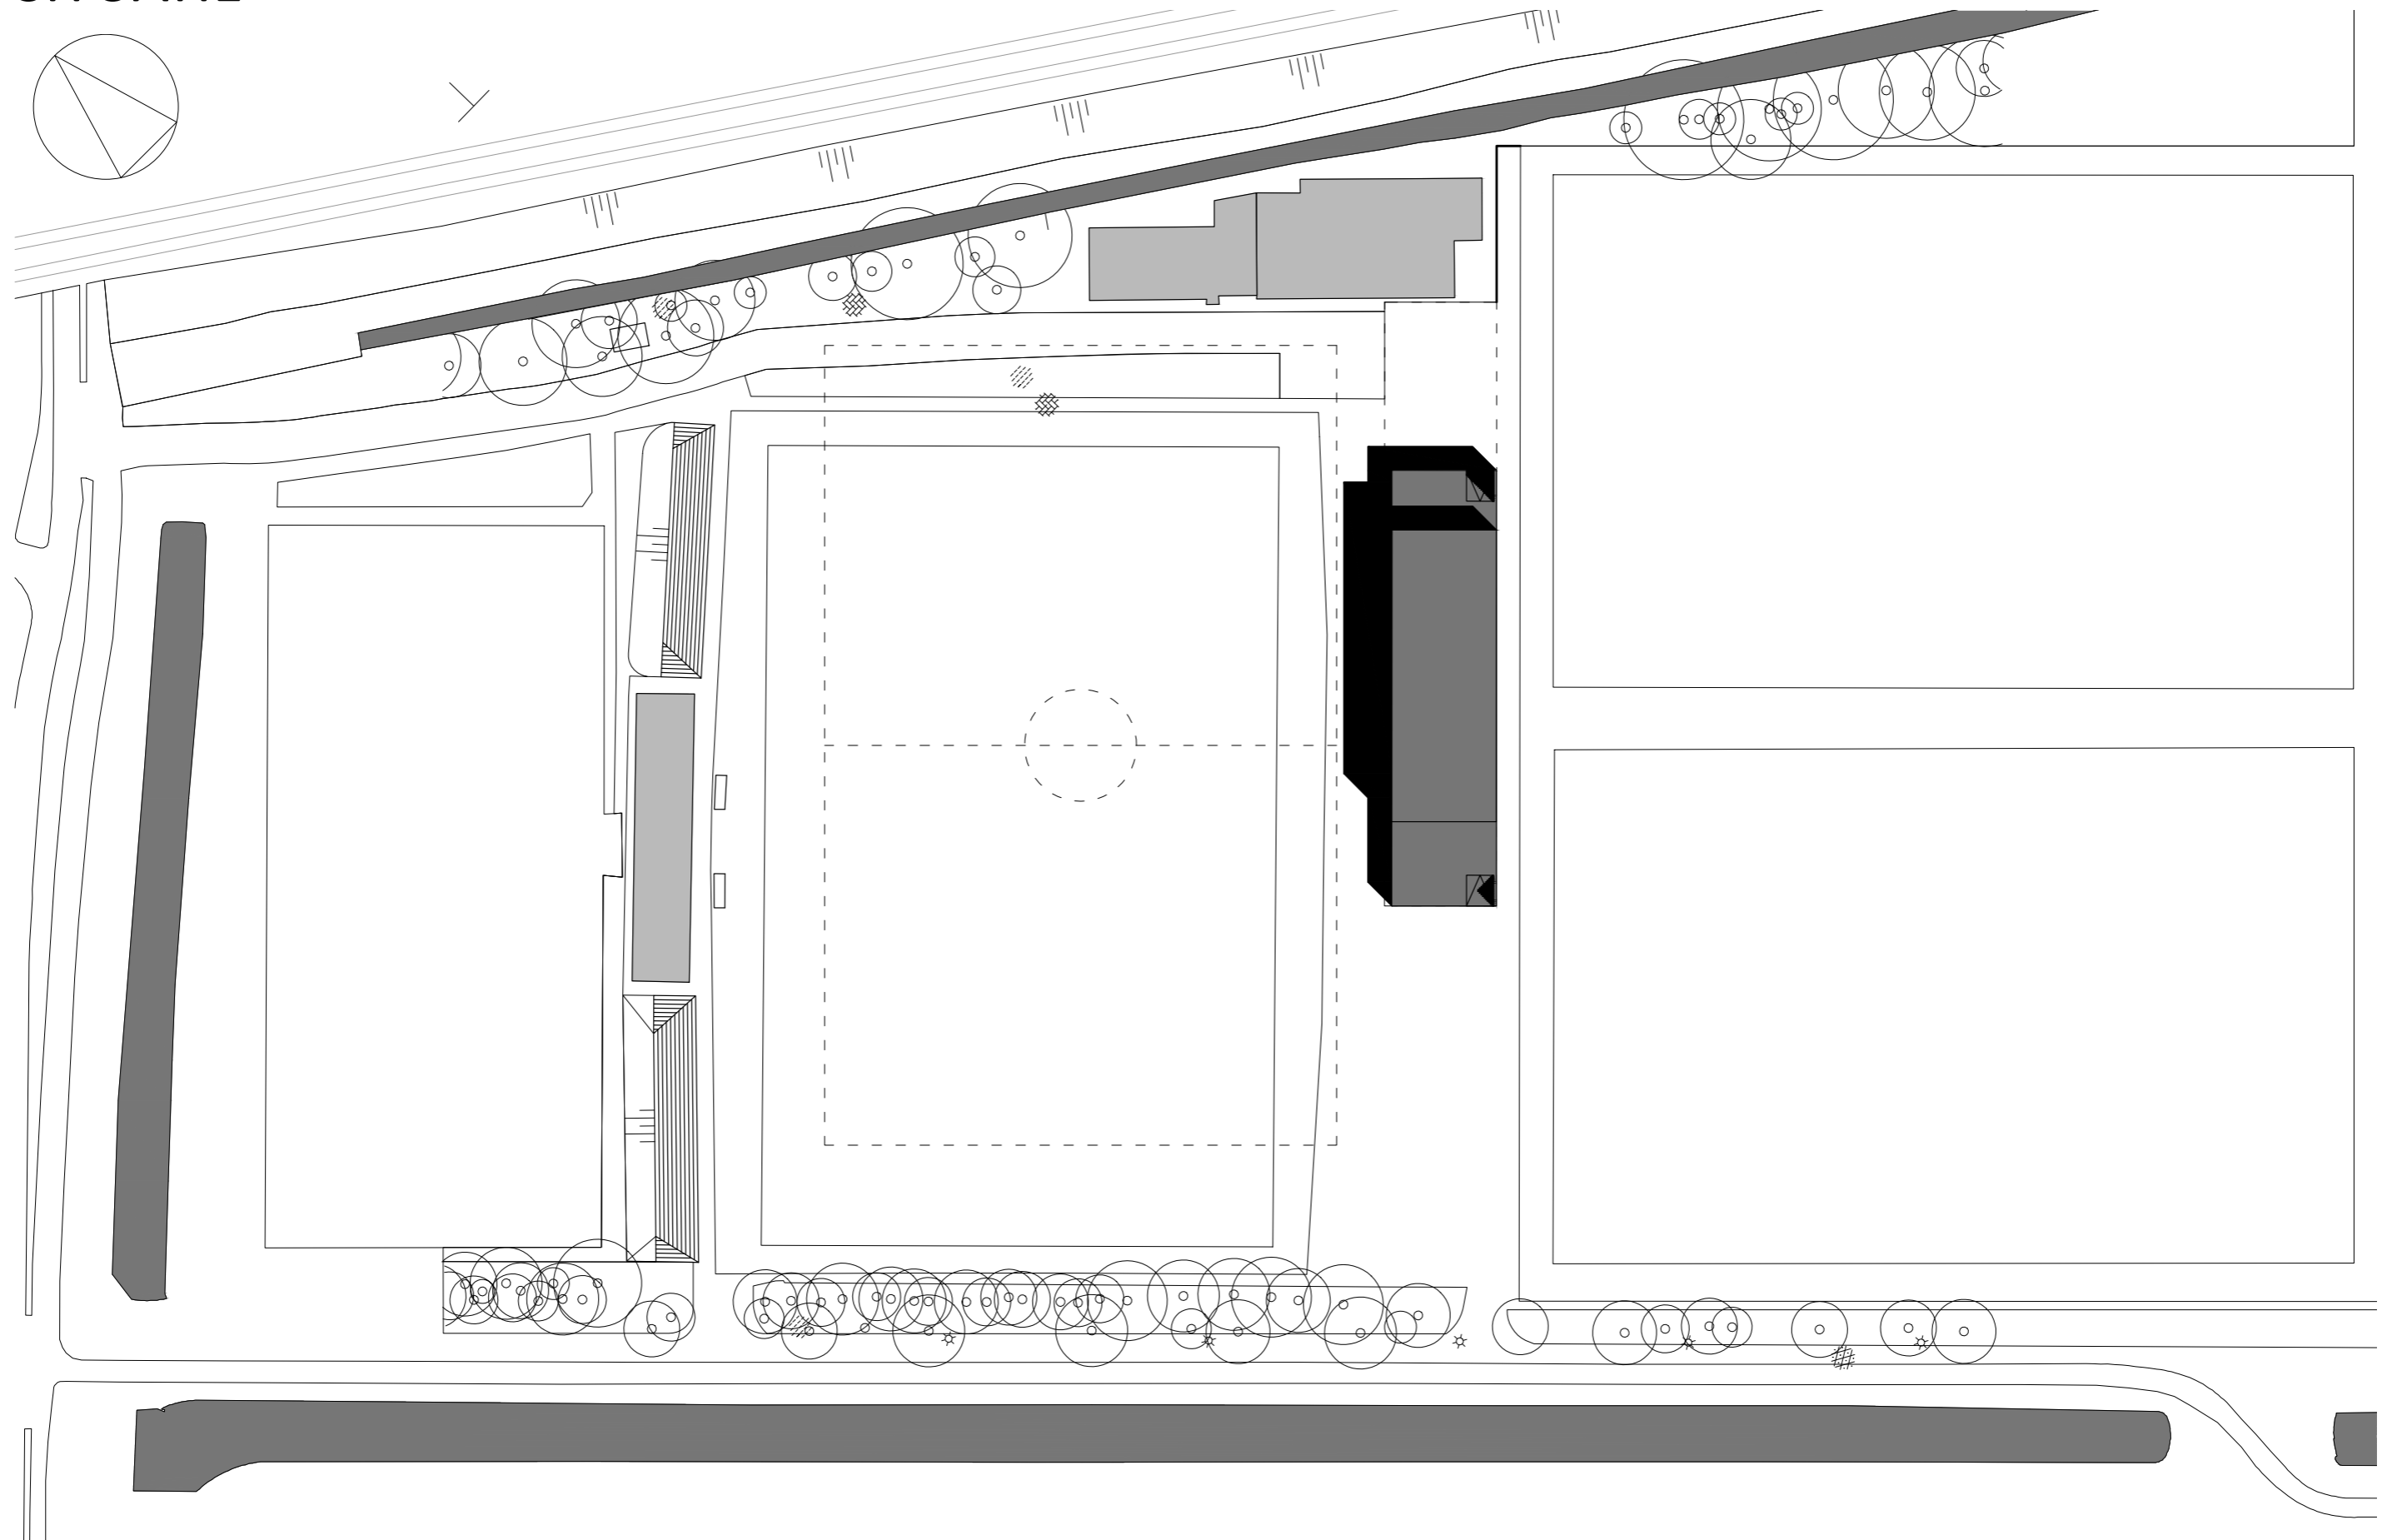

BEGANE GROND

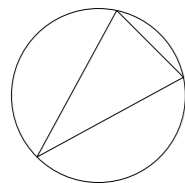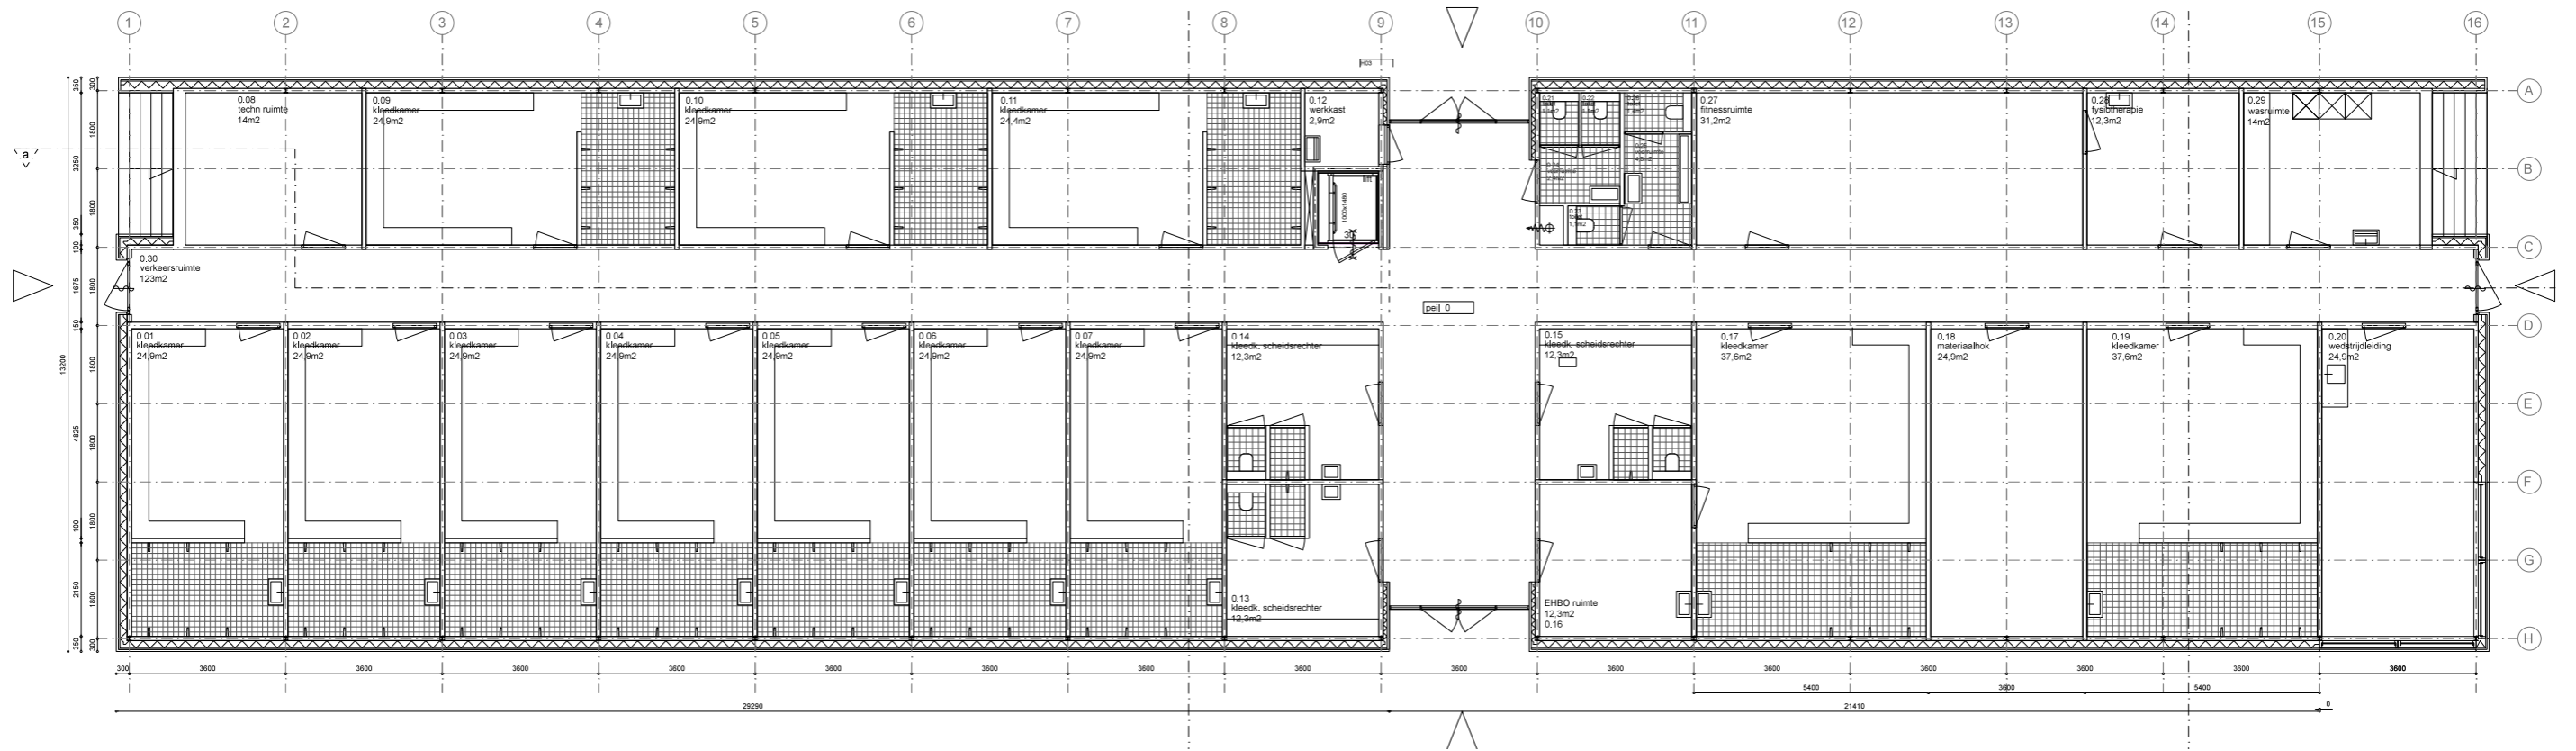

BEGANE GROND

functies logisch verdeeld in twee zones



kleedkamers


wedstrijdleiding met faciliteiten
scheidsrechterskleedkamers
selectiekleedkamers
fysiotherapie / fitness

van alle kanten benaderbaar en overzichtelijk




rechte gangen met zicht naar buiten (geen hoekjes)
geen doodlopende einden (sociaal veilig)
toegangen kort op alle velden

KLEEDKAMER

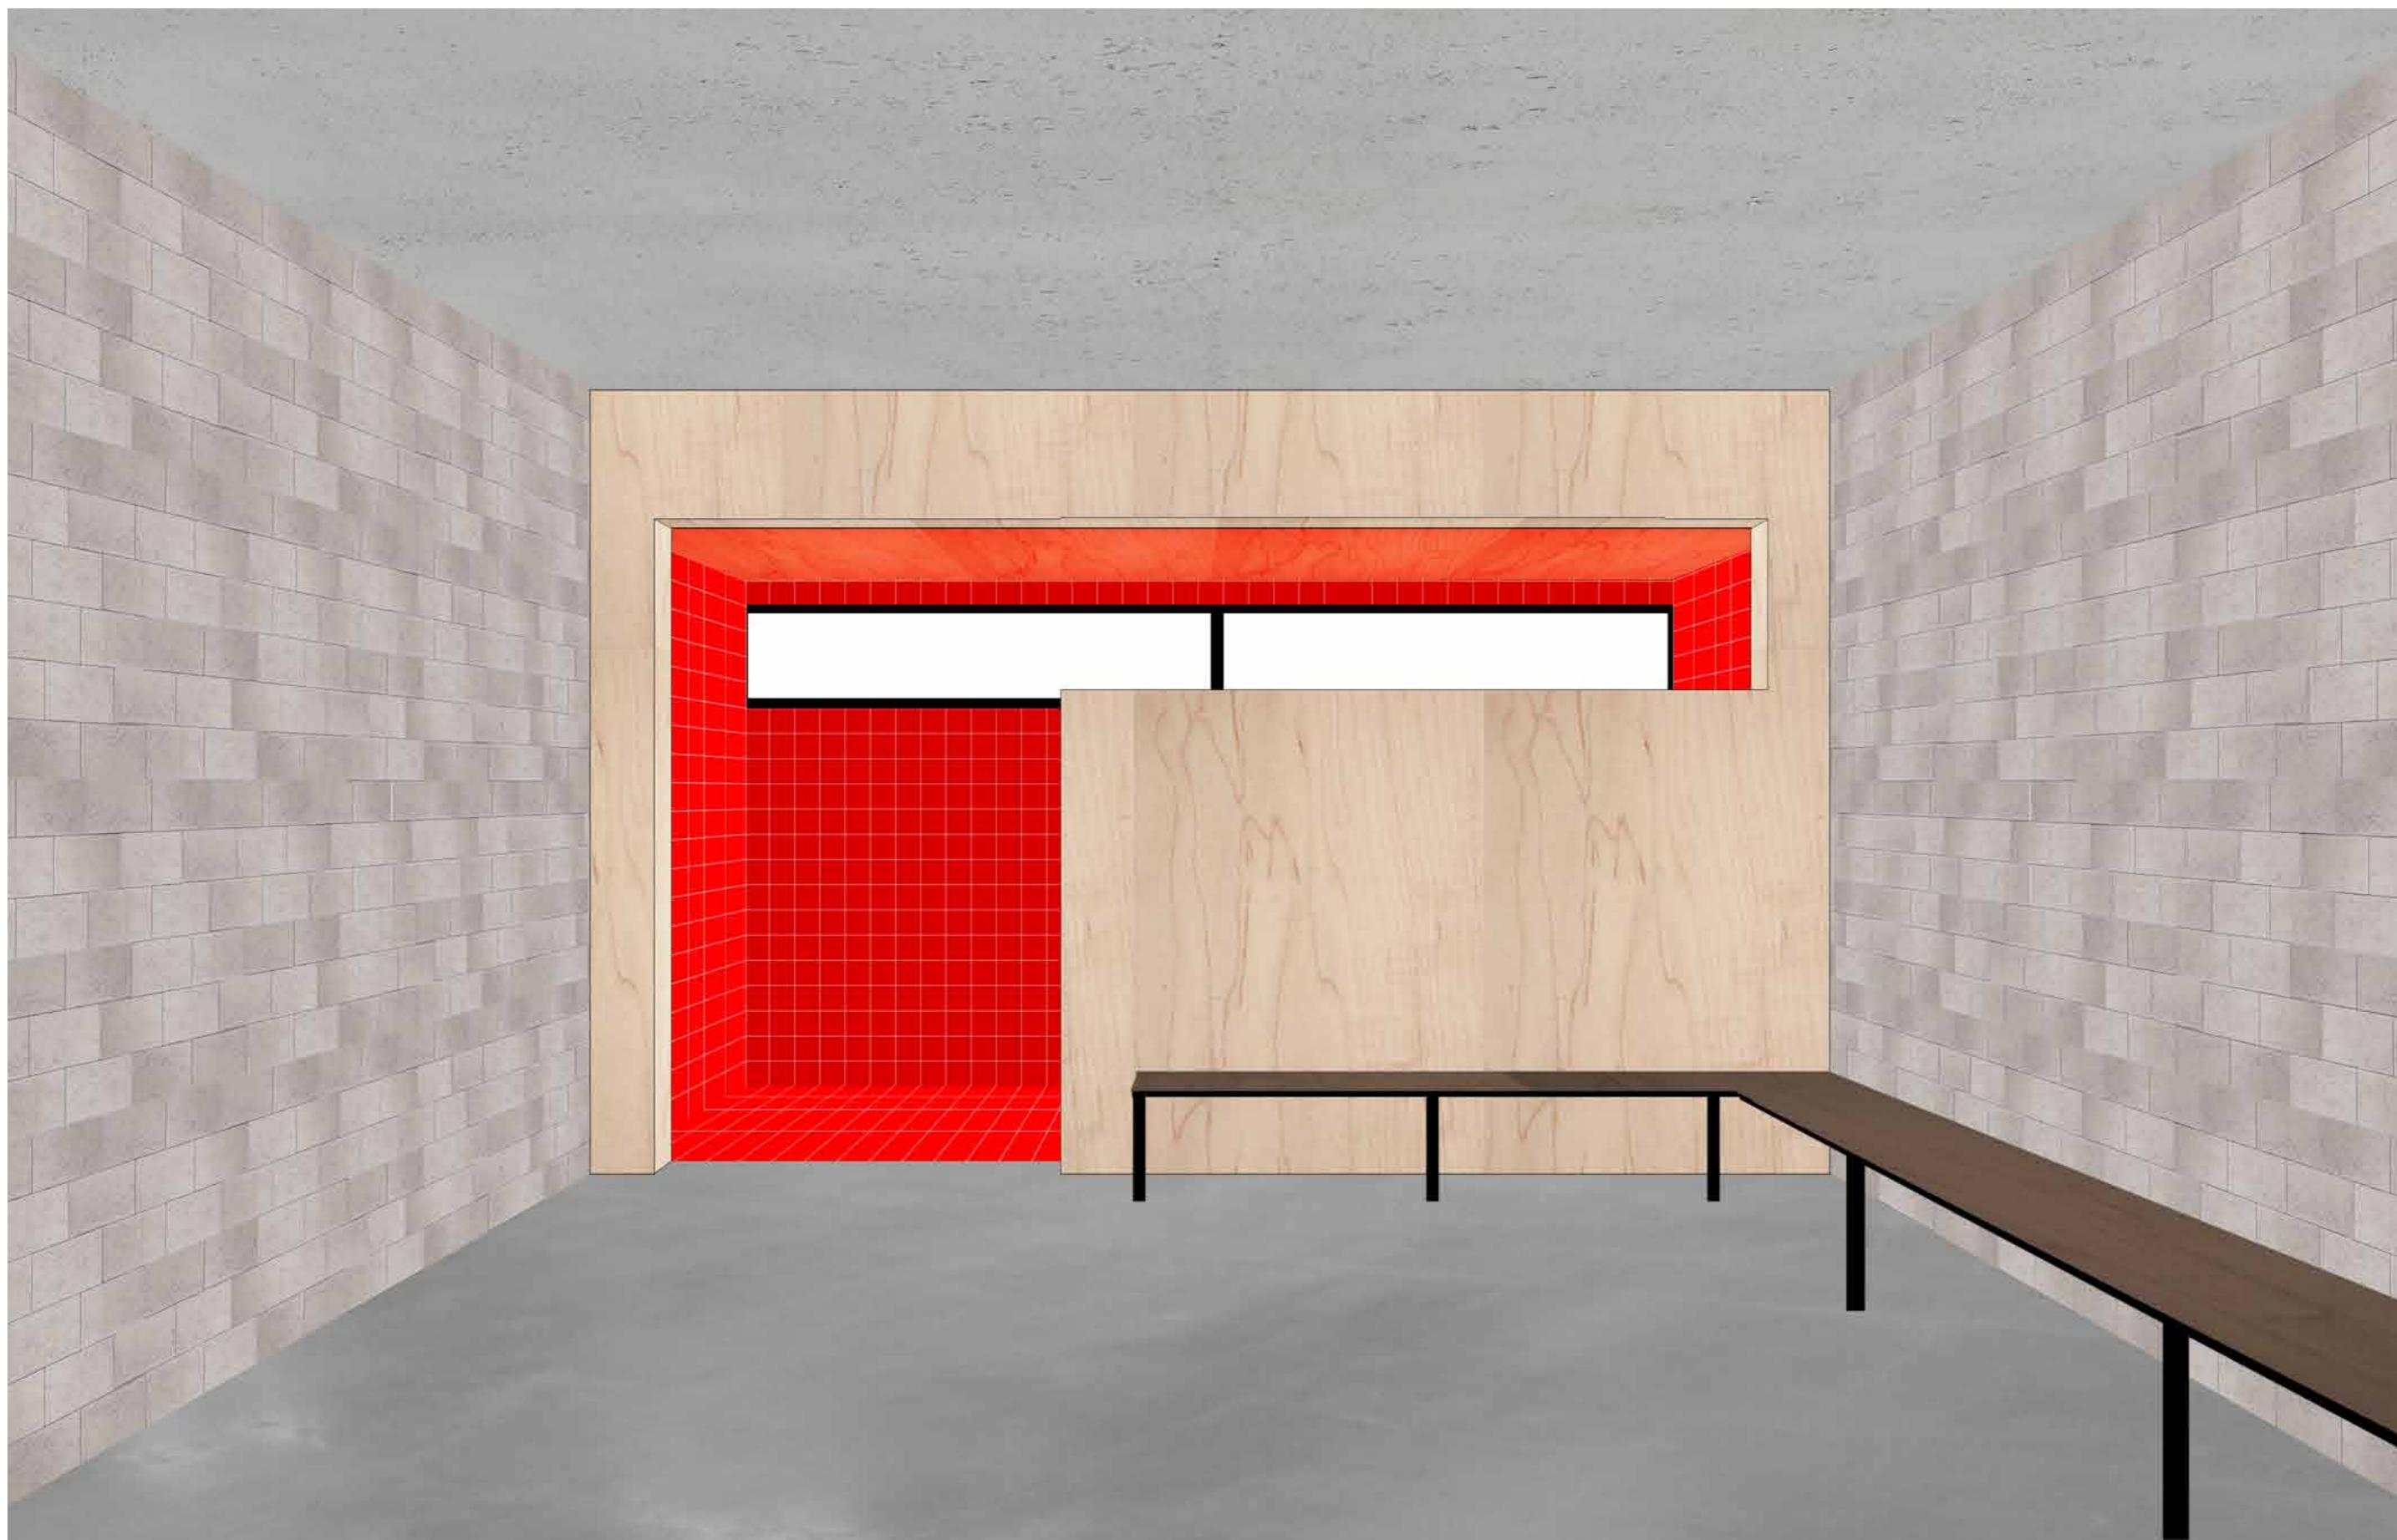


EERSTE VERDIEPING


uitzicht naar alle velden

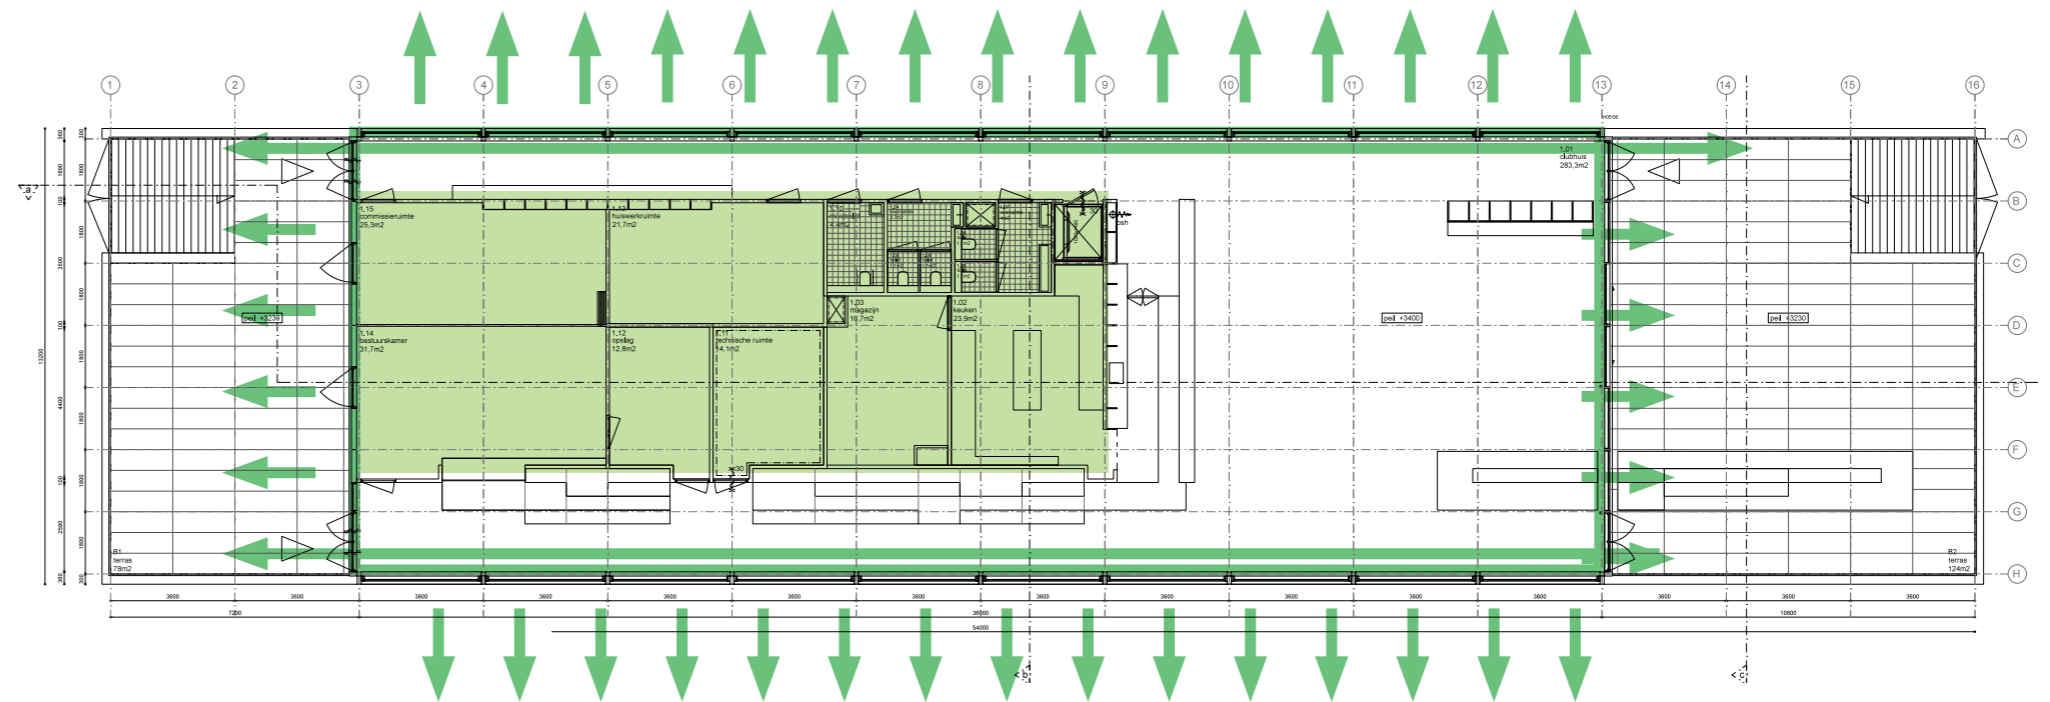



twee terrassen, tribune binnen

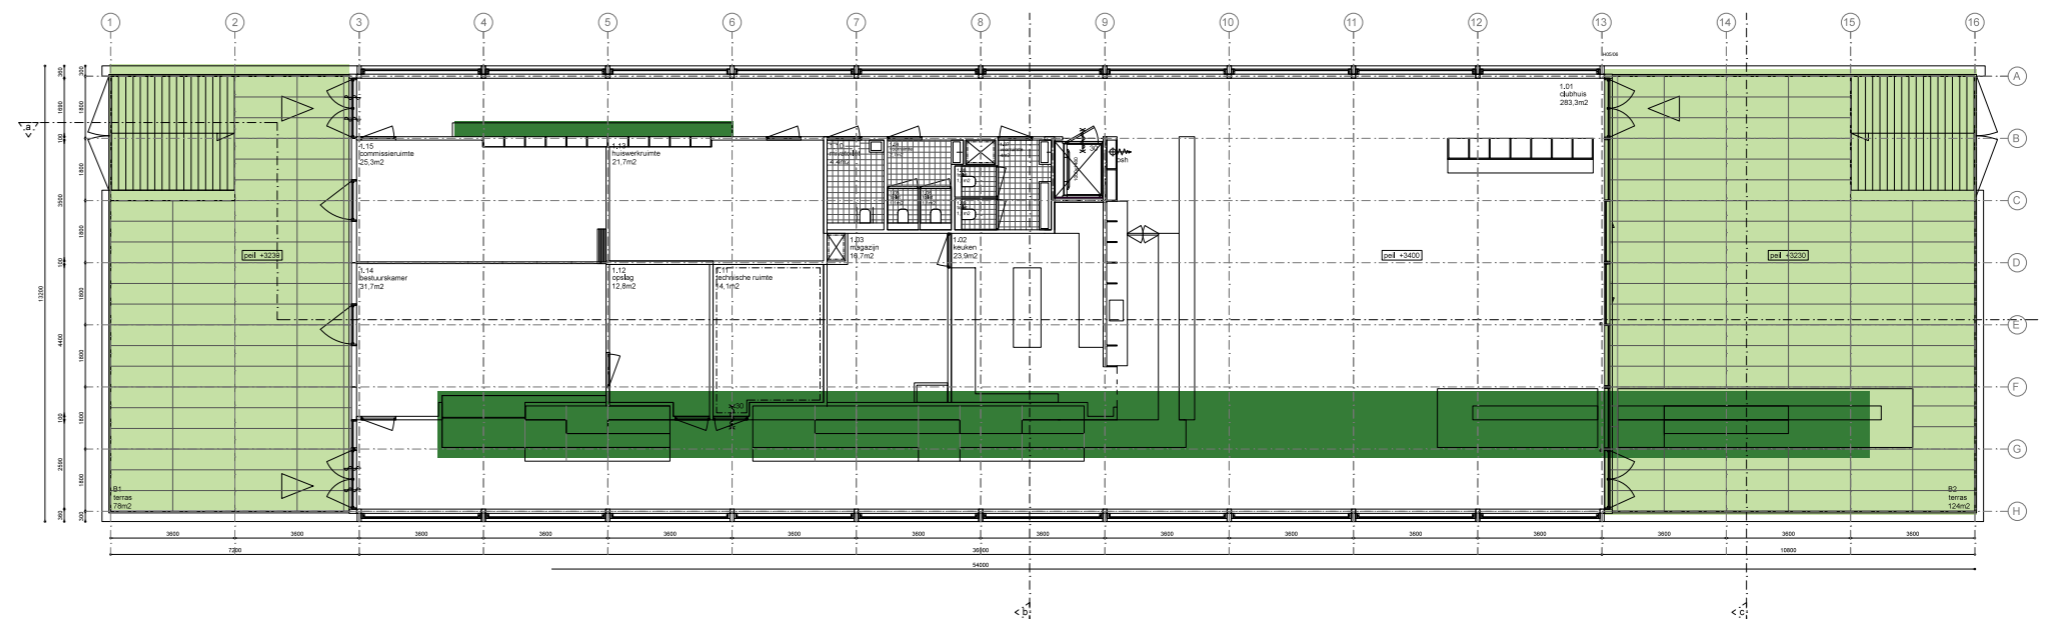


EERSTE VERDIEPING

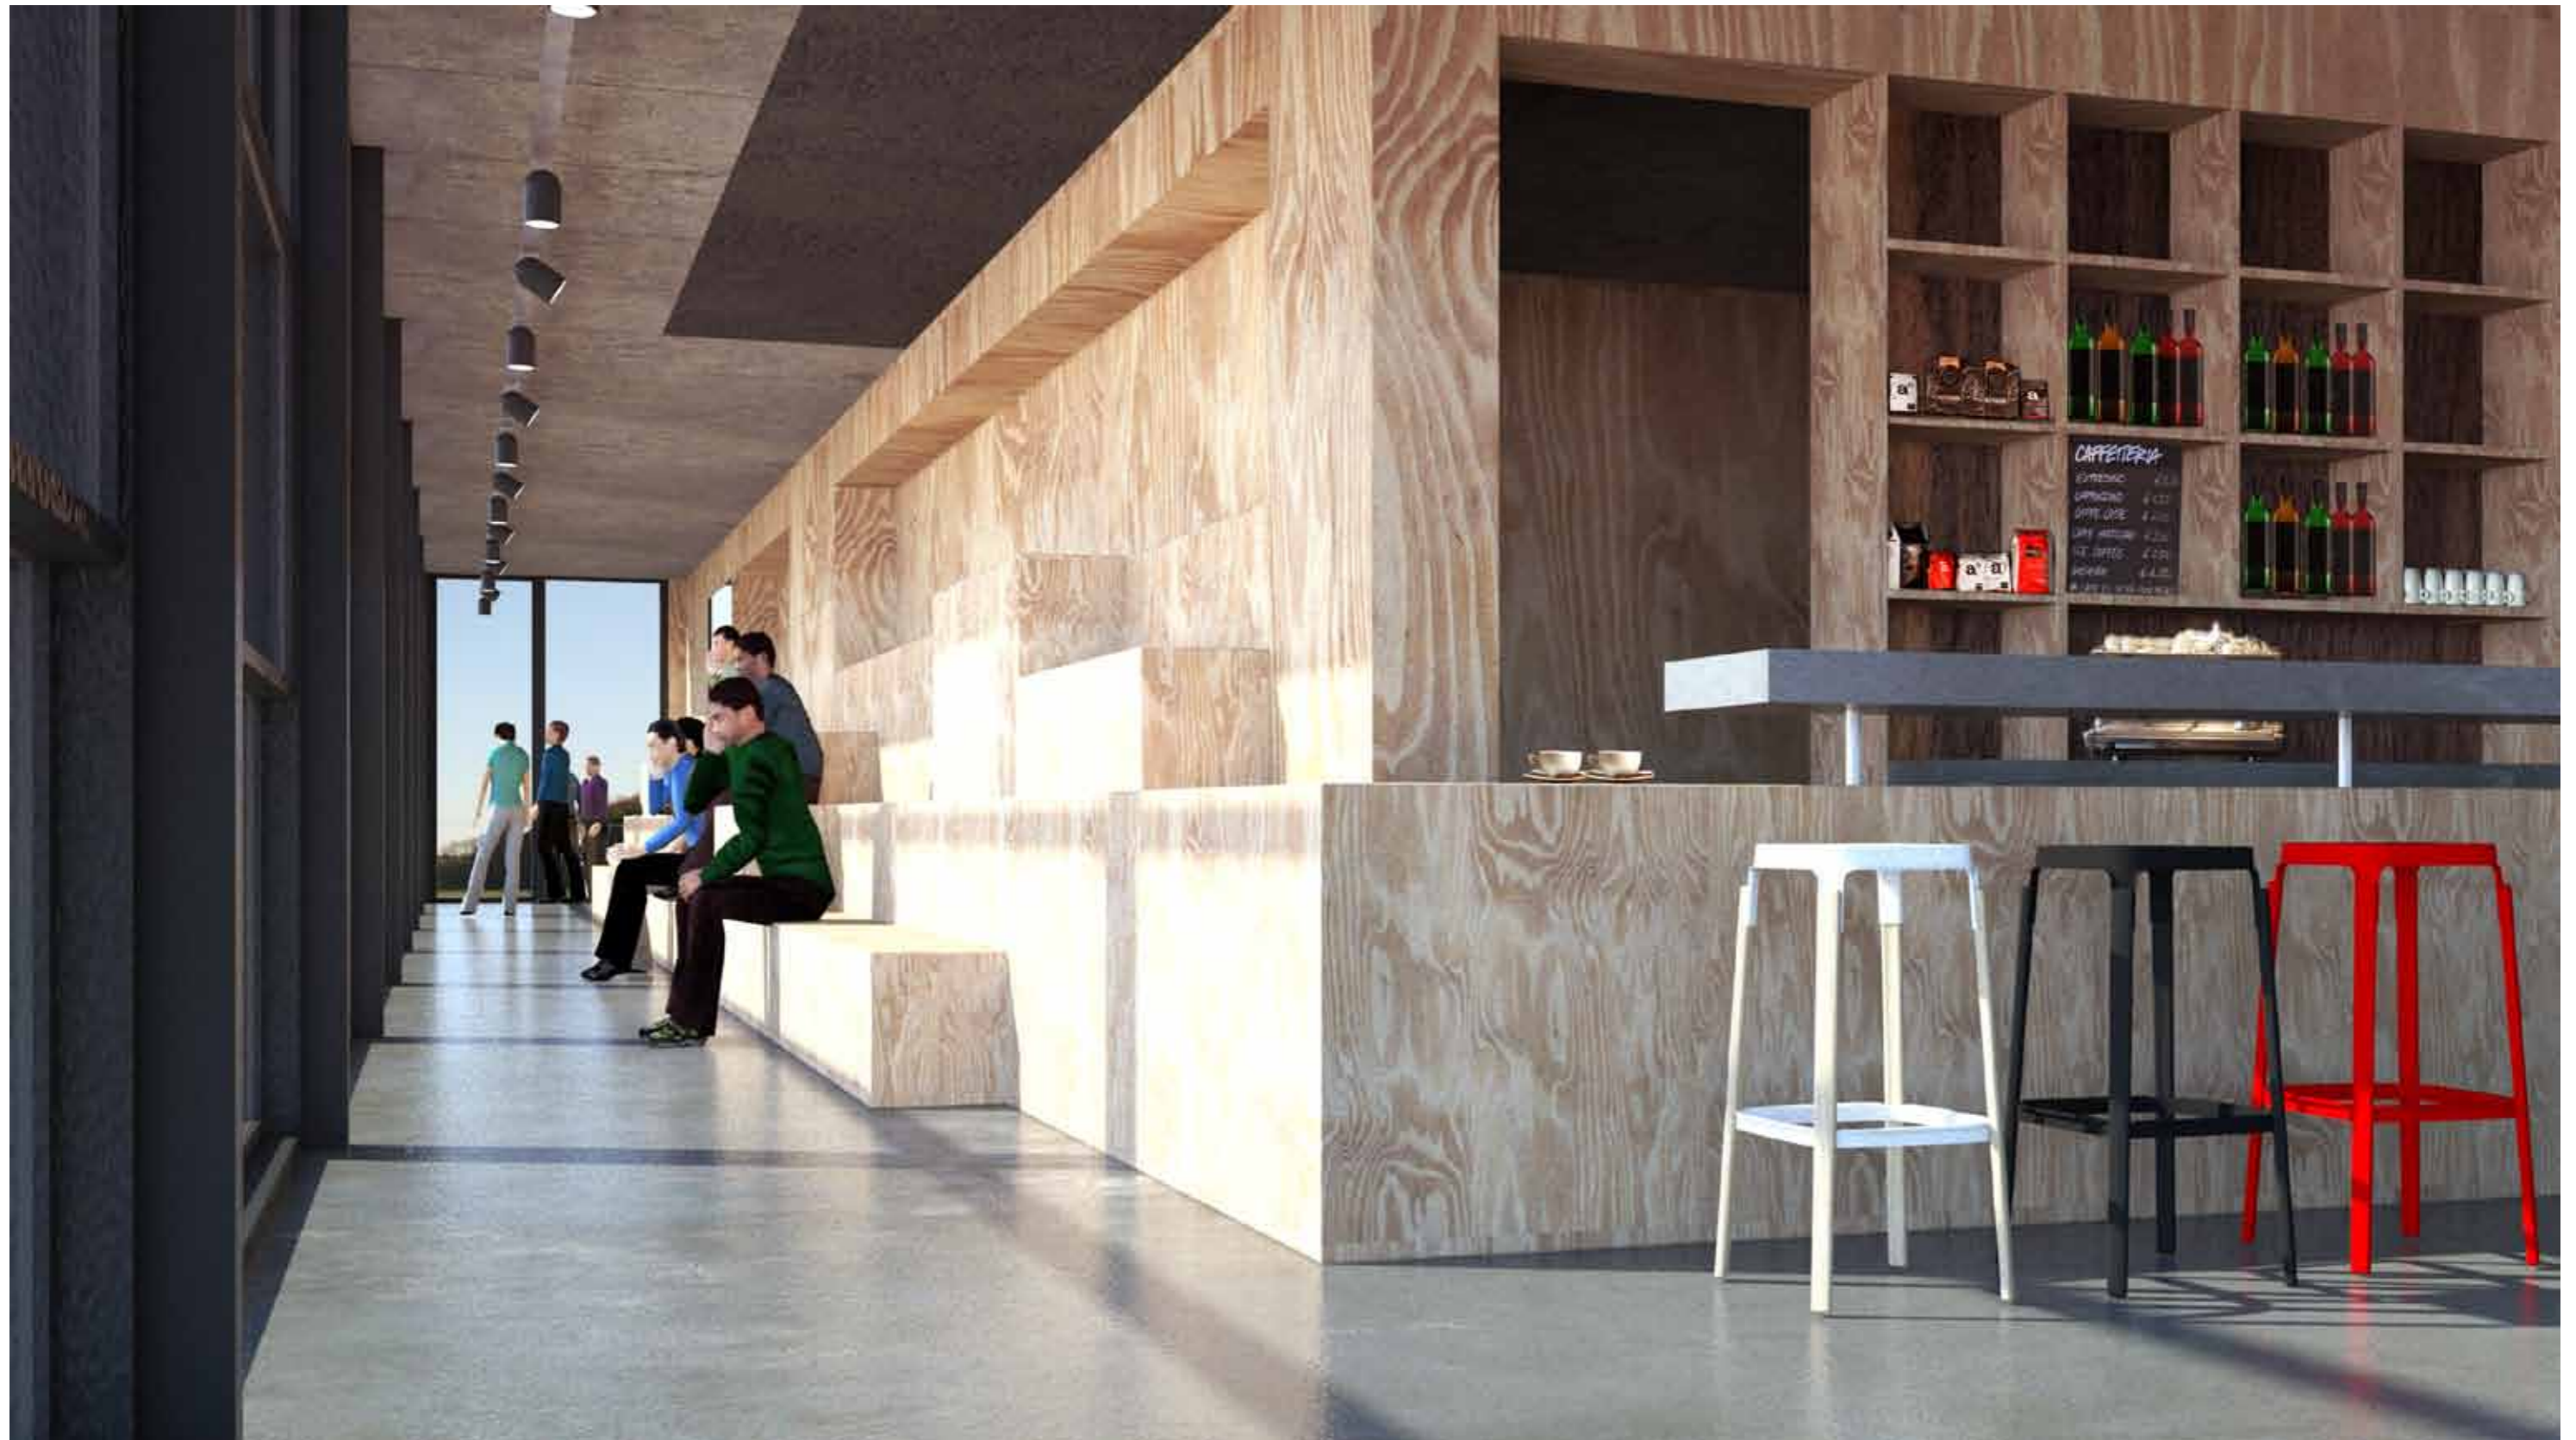

EERSTE VERDIEPING

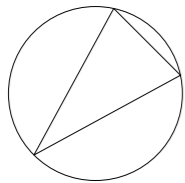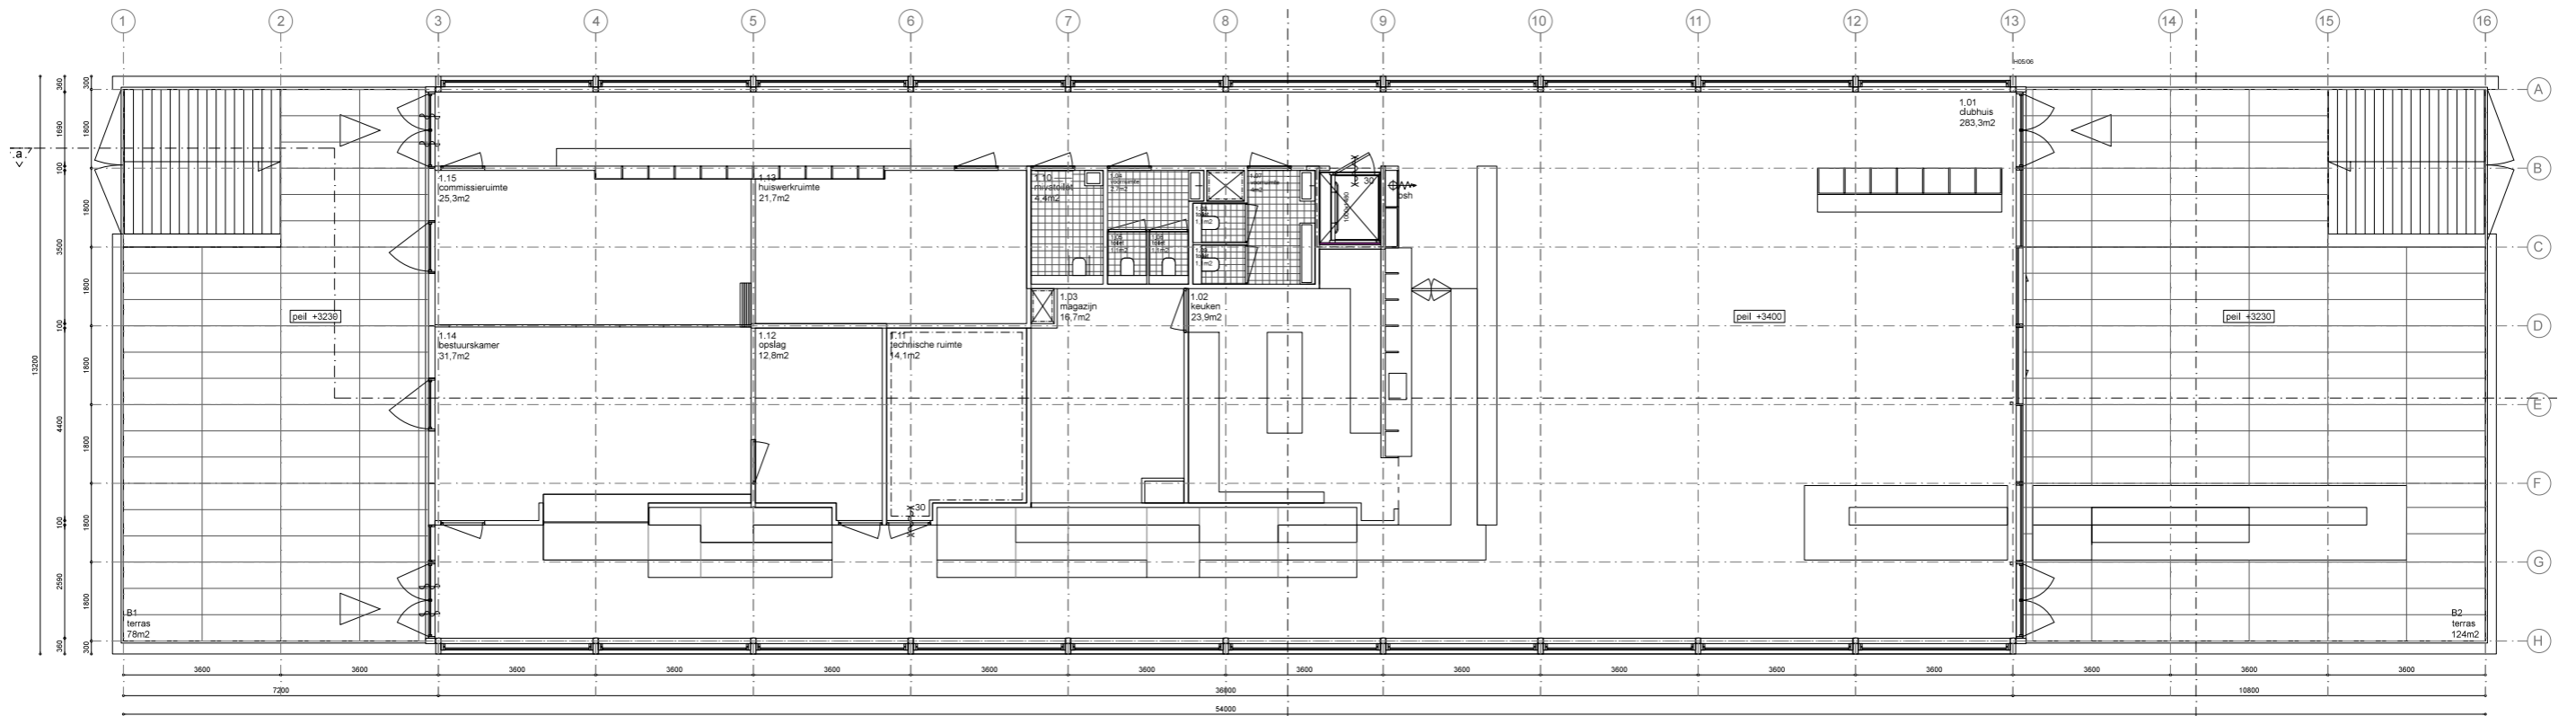

INTERIEUR CLUBHUIS

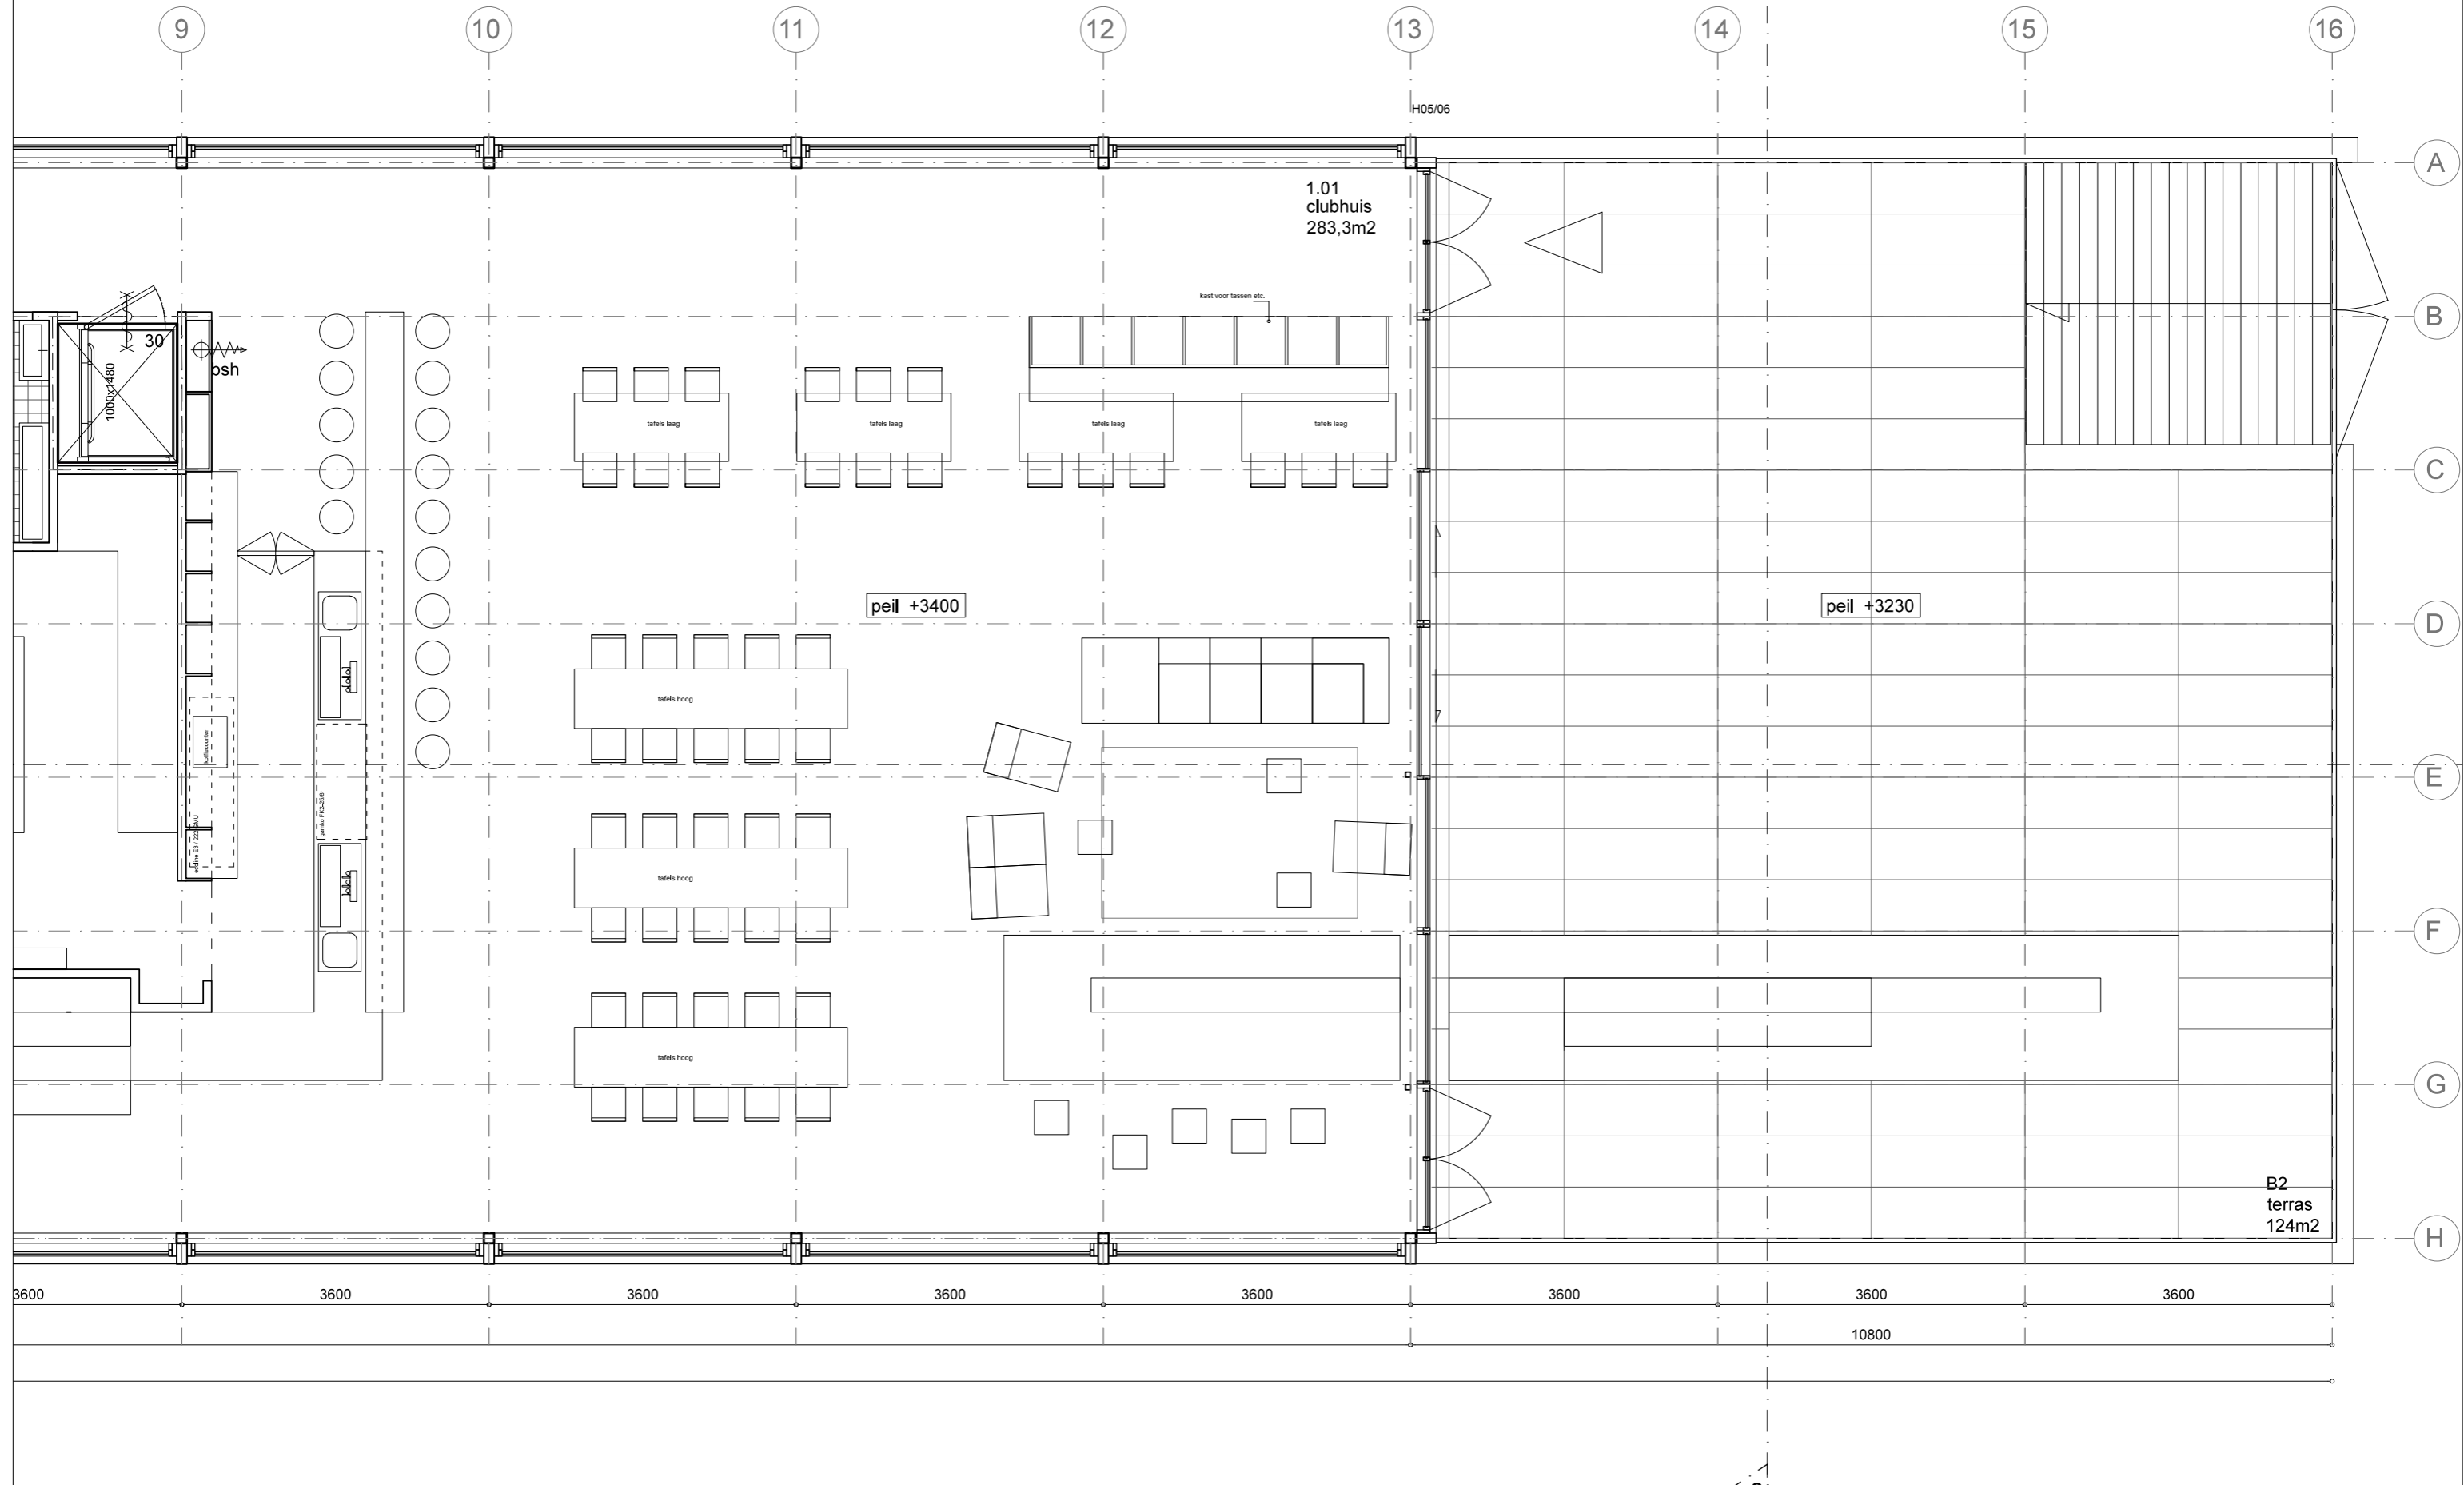

INTERIEUR CLUBHUIS



GEVEL





GEVEL




GEVEL




GEVEL

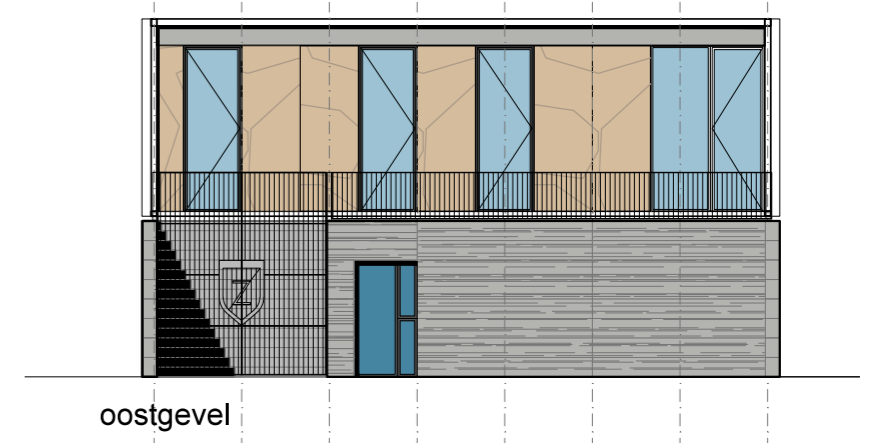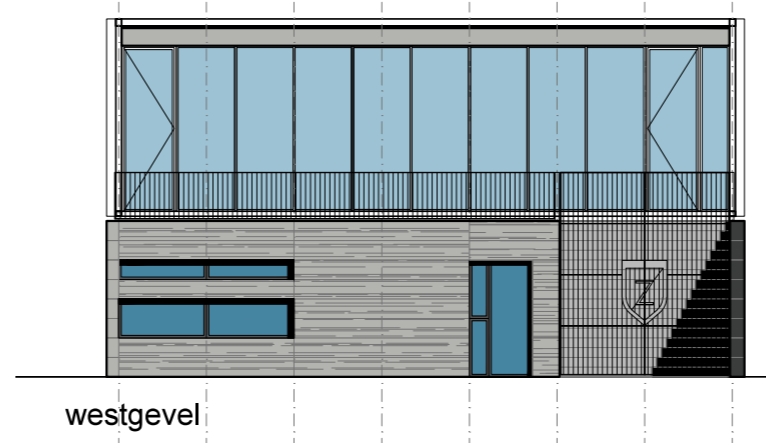

GEVEL

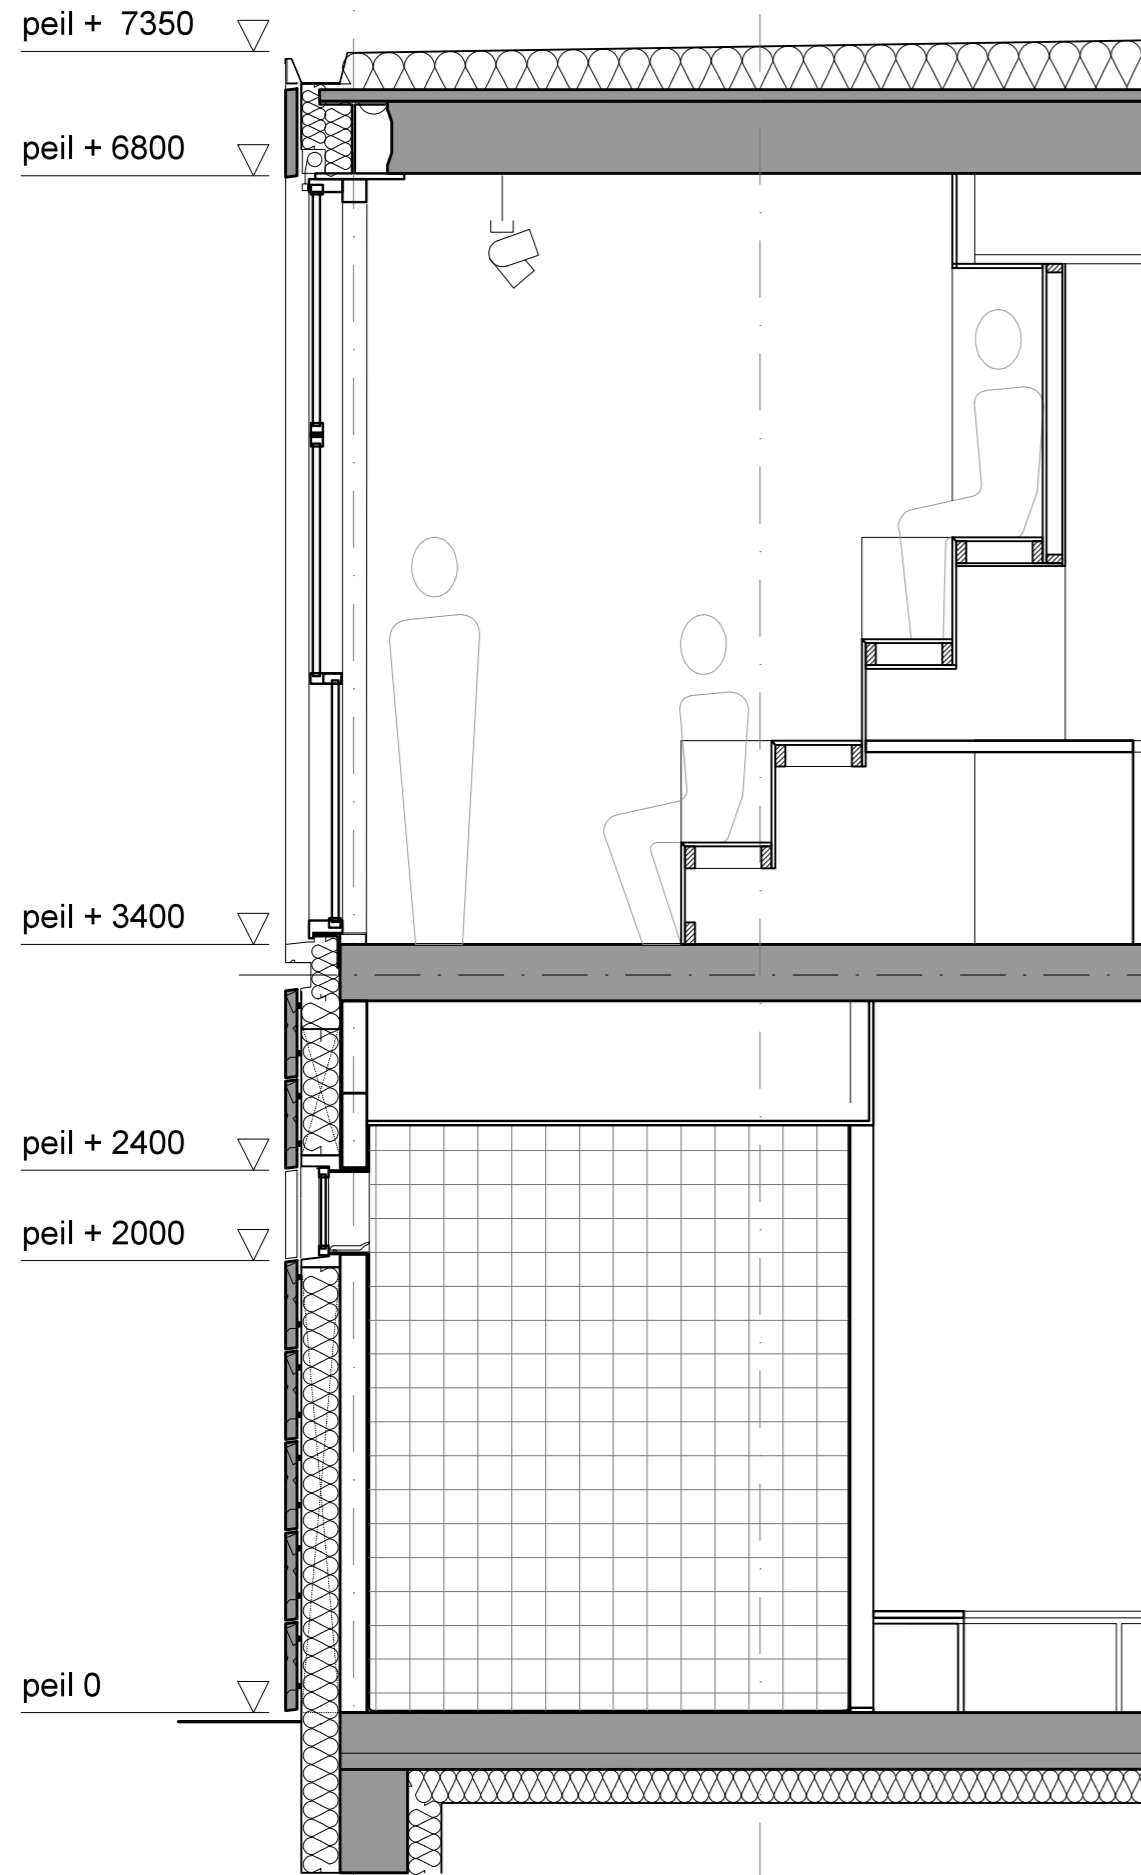

GEVEL TERRAS

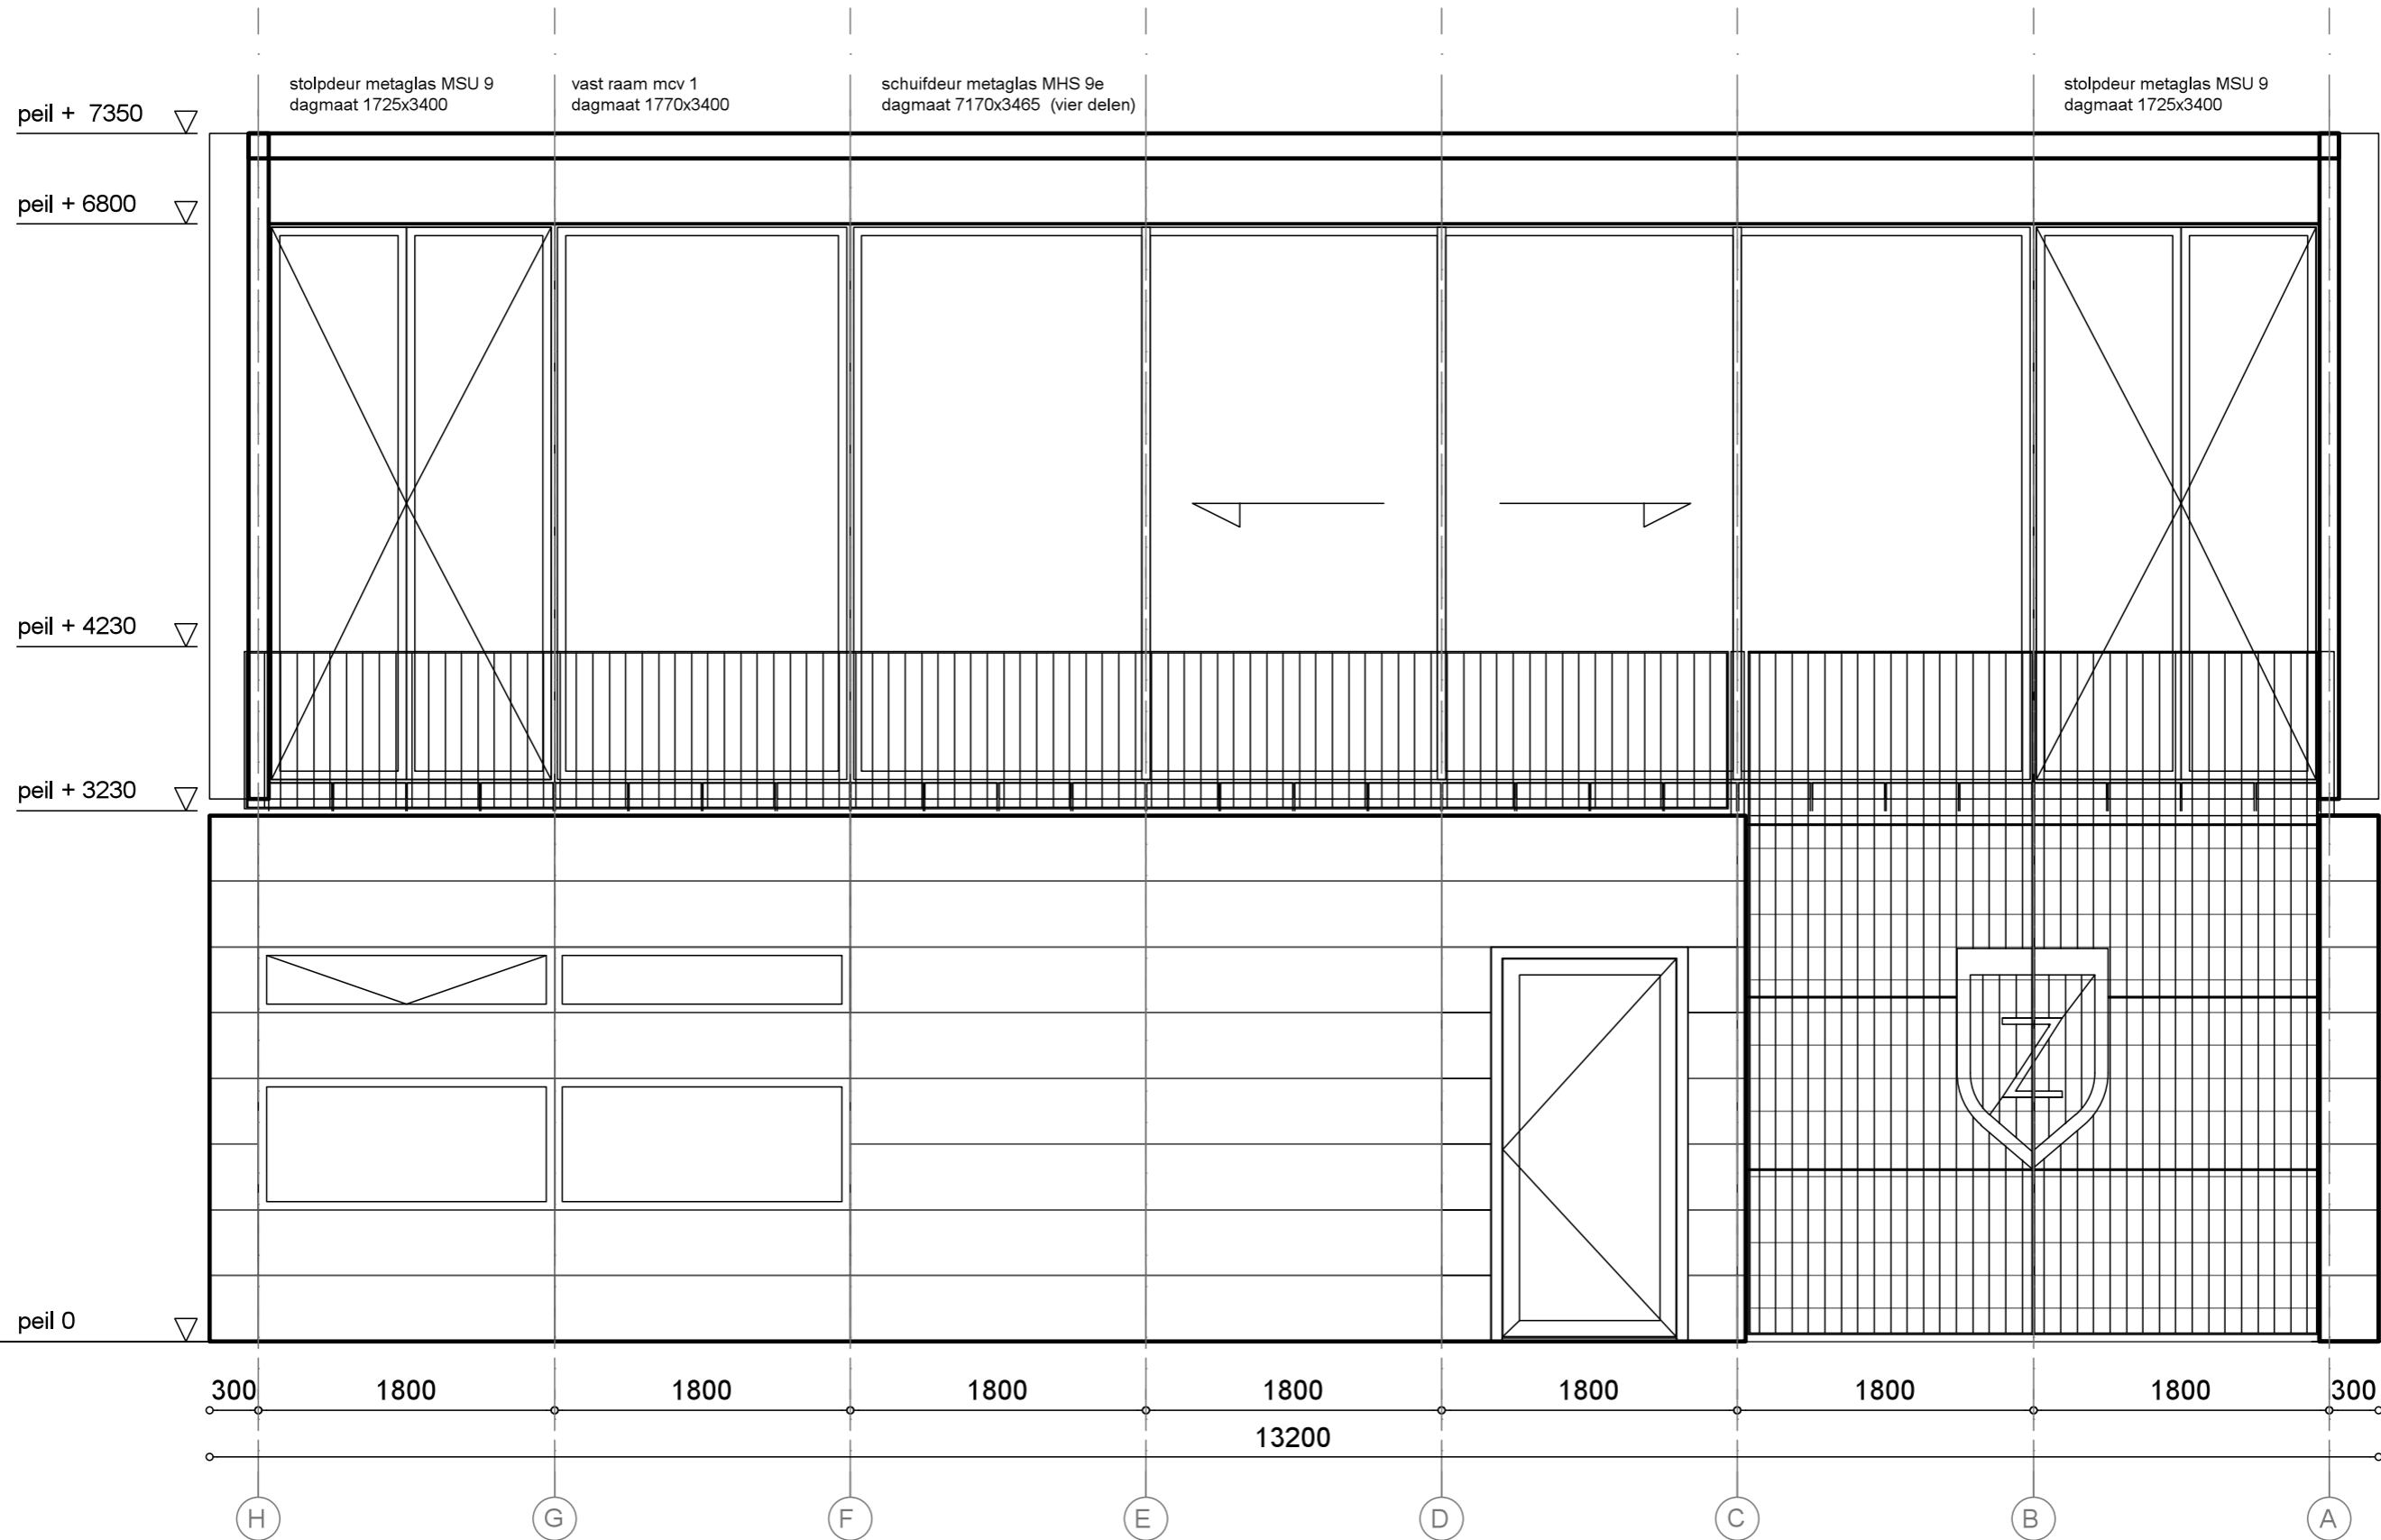

GEVEL TERRAS

